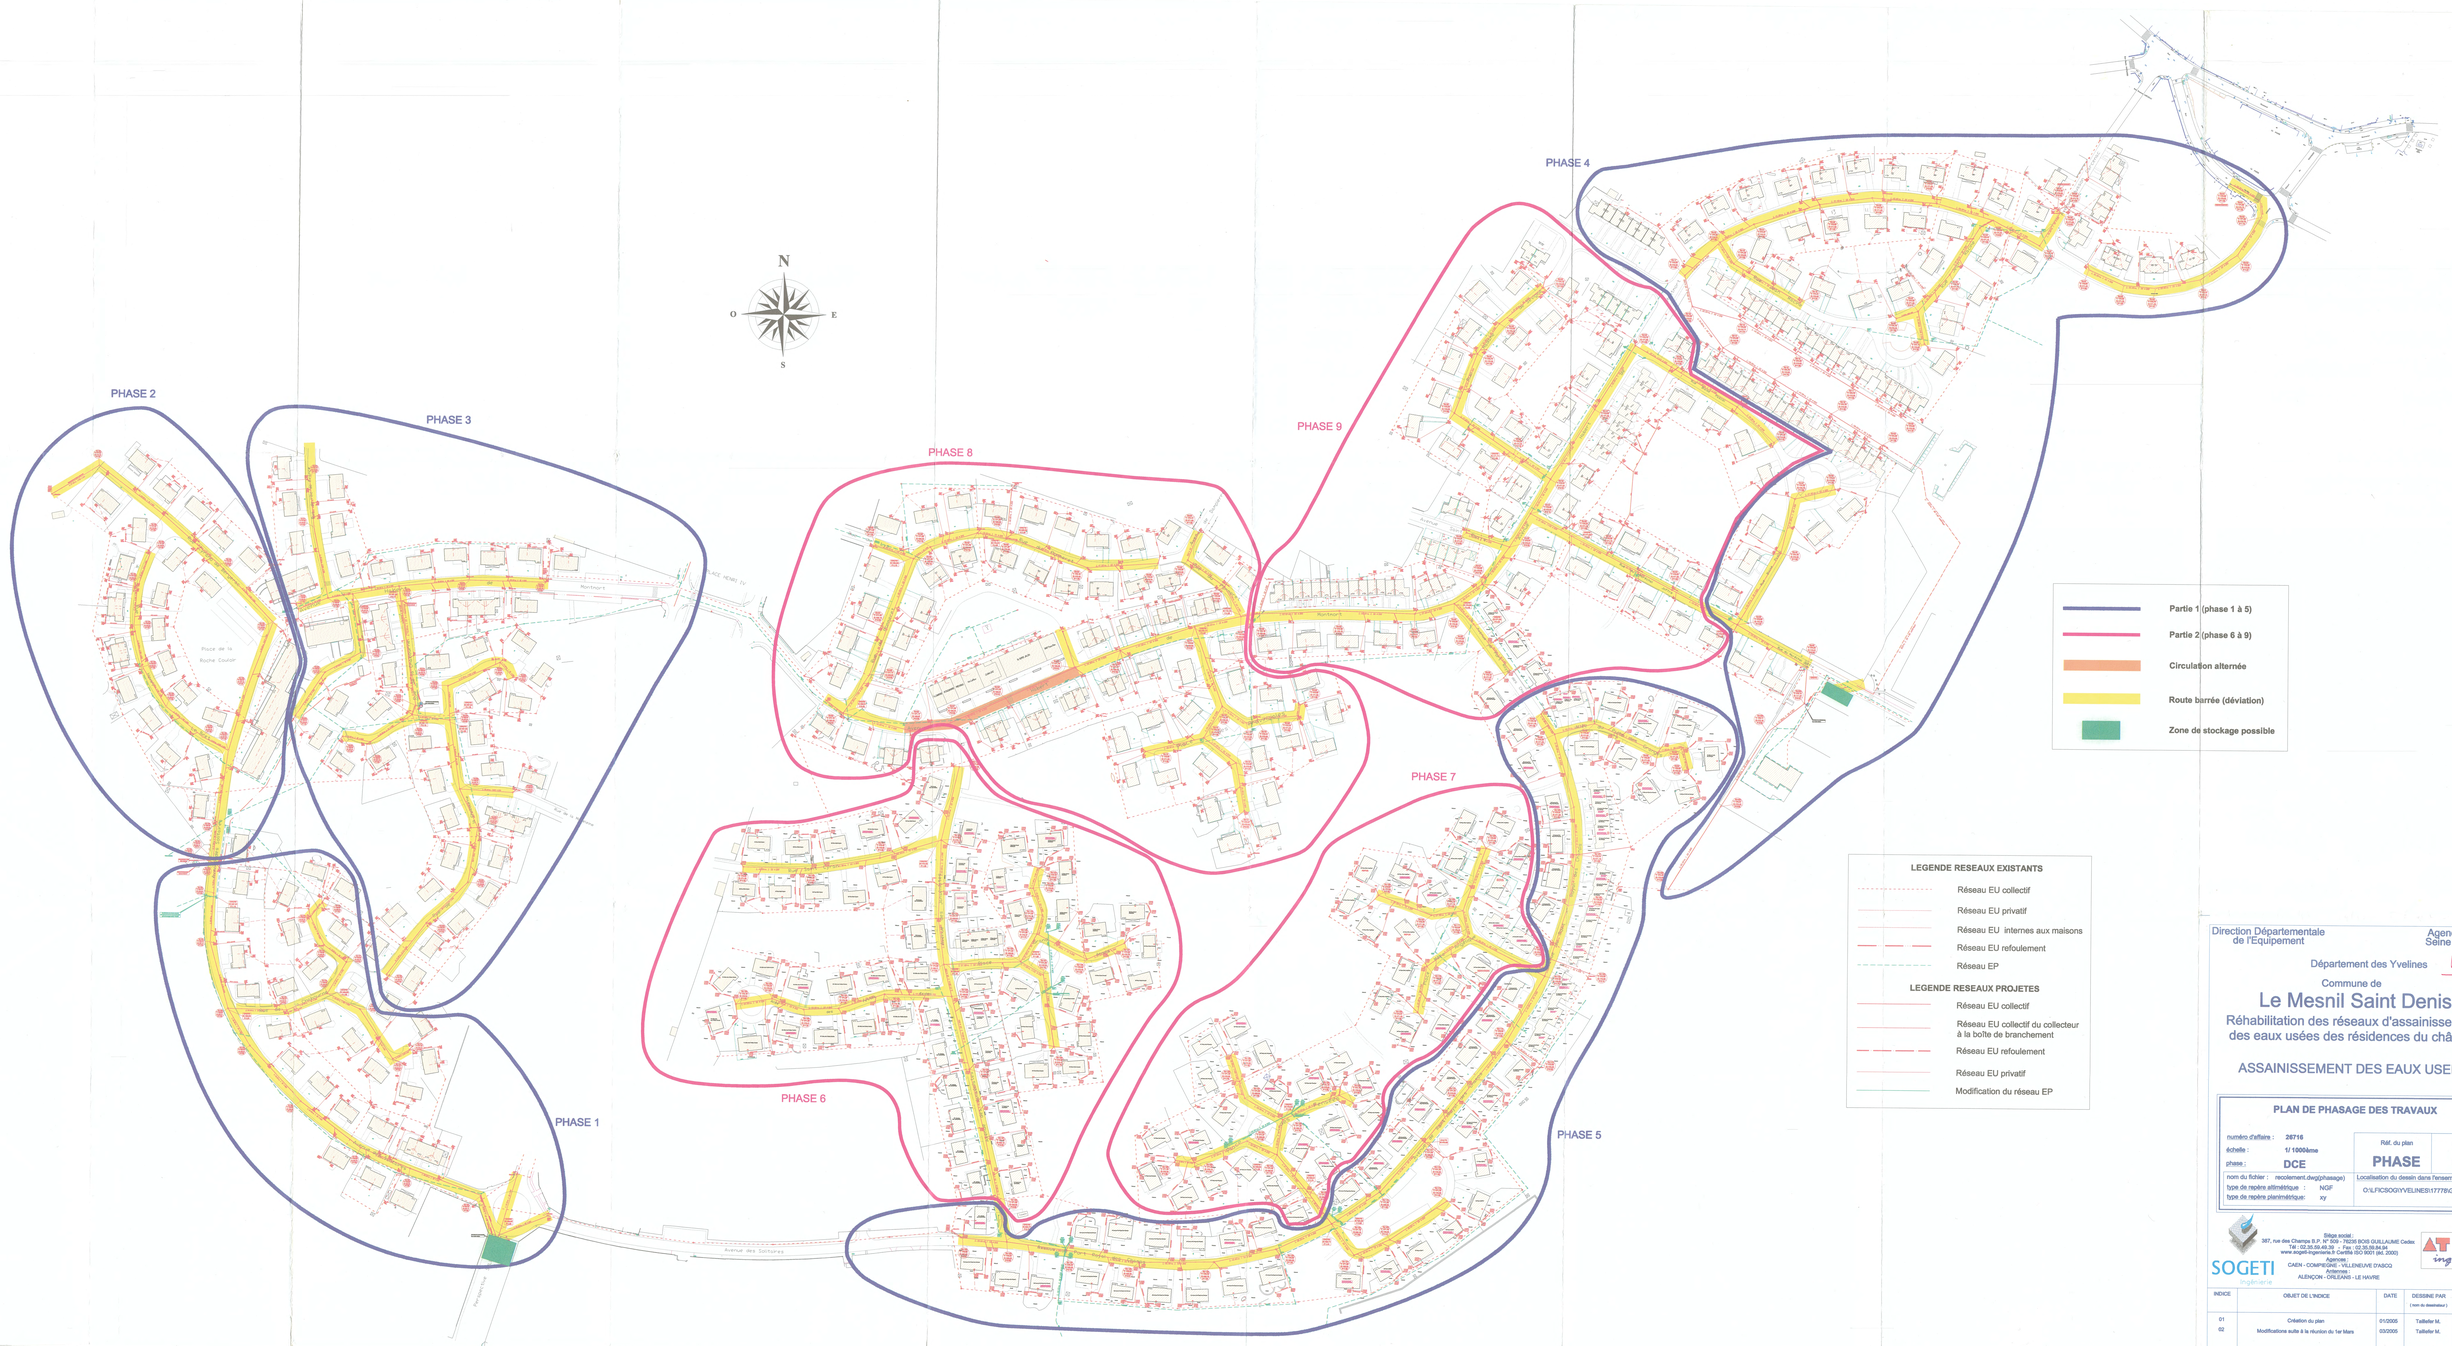

Direction Départementale de l'Equipement

Agence de l'Eau Seine Normandie

Département des Yvelines ASL

Commune de

Le Mesnil Saint Denis

Réhabilitation des réseaux d'assainissement des eaux usées des résidences du château

ASSAINISSEMENT DES EAUX USEES

PLAN DE PHASAGE DES TRAVAUX

numéro d'affaire :	26716	Réf. du plan	Indice
échelle :	1/ 1000ième	PHASE	02
phase :	DCE		
nom du fichier :	recolement.dwg(phasage)	Localisation du dessin dans l'ensemble du projet	
type de repère altimétrique :	NGF	O:\LFICSOGY\YELINES\1777B\GENERAL\	
type de repère planimétrique:	xy		

SOGETI Ingénierie

Siège social :
367, rue des Champs B.P. N° 509 - 76236 BOIS GUILLAUME Cedex
Tél : 02.35.59.49.39 - Fax : 02.35.59.84.04
www.sogeti-ingenierie.fr Certifié ISO 9001 (déc. 2000)
Agences :
CAEN - COMPIEGNE - VILLENEUVE D'ASCQ
Antennes :
ALENÇON - ORLEANS - LE HAVRE

ATEVE ingénierie

INDICE	OBJET DE L'INDICE	DATE	DESSINE PAR (Nom du dessinateur)	VERIFIE PAR (Nom du chargé d'étude)
01	Création du plan	01/2005	Taillefer M.	Lateur N.
02	Modifications suite à la réunion du 1er Mars	03/2005	Taillefer M.	Lateur N.