


Plan dressé à partir de documents de la Société Levitt and Sons France et du Bureau d'Etudes Soler.

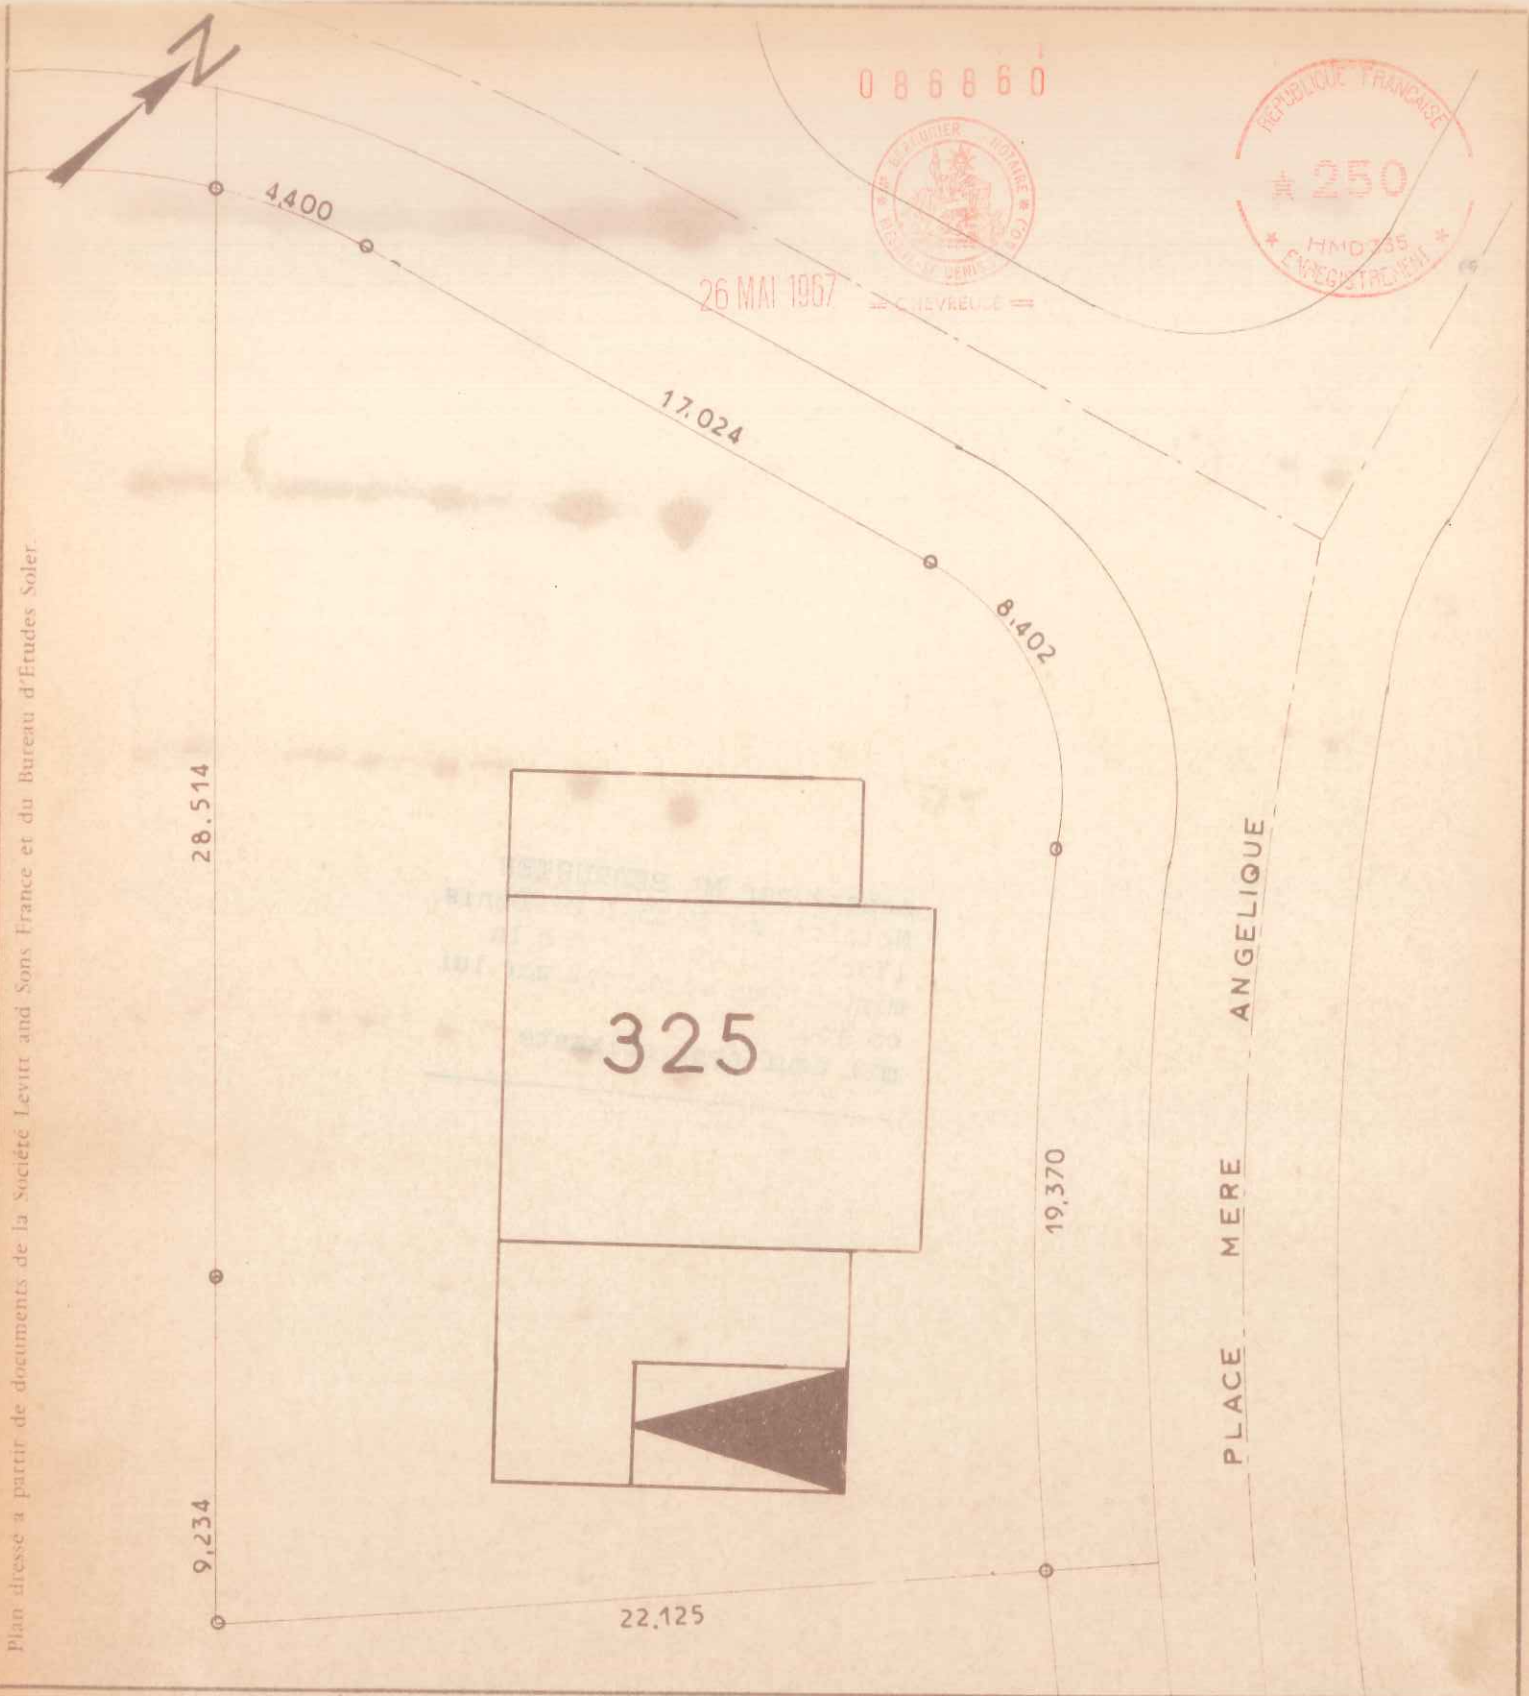

LES RÉSIDENCES
DU
CHATEAU

COMMUNE DU MESNIL-SAINT-DENIS
(Seine-et-Oise)
LIEUDIT "Henriville"

Date :

Vendu à :

CADASTRE RENOVÉ
LOT N° 325
SUPERFICIE 6096

SECTION A N° 1309
ADRESSE 3 Place Mère Angélique
GÉOMÈTRE EXPERT :

M CASENAVE à CHEVRÉUSE (S.-&O.)

Échelle : 1/200