



070457⁹



23,969 3 DEC 1966



AVENUE SAINT CYRAN

Plan dressé à partir de documents de la Société Levitt and Sons France et du Bureau d'Études Soler.

LES RÉSIDENCES
DU
CHATEAU

COMMUNE DU MESNIL-SAINT-DENIS
(Seine-et-Oise)
LIBUDIT "Henriville"

Date :

Vendu à :

CADASTRE RENOVE
LOT N° 380
SUPERFICIE 5 a 91 0 a 13

SECTION : A N°1059 1224
ADRESSE 6 Ave st Cyran
GÉOMÈTRE-EXPERT :
A. PELLETIER à CHEVREUSE (S.-&-O.)

Échelle : 1/200




070458



- 3 DEC 1909 - 99 G 6809 - CHEVREUSE -

Plan dressé à partir de documents de la Société Levitt and Sons France et du Bureau d'Etudes Soler.

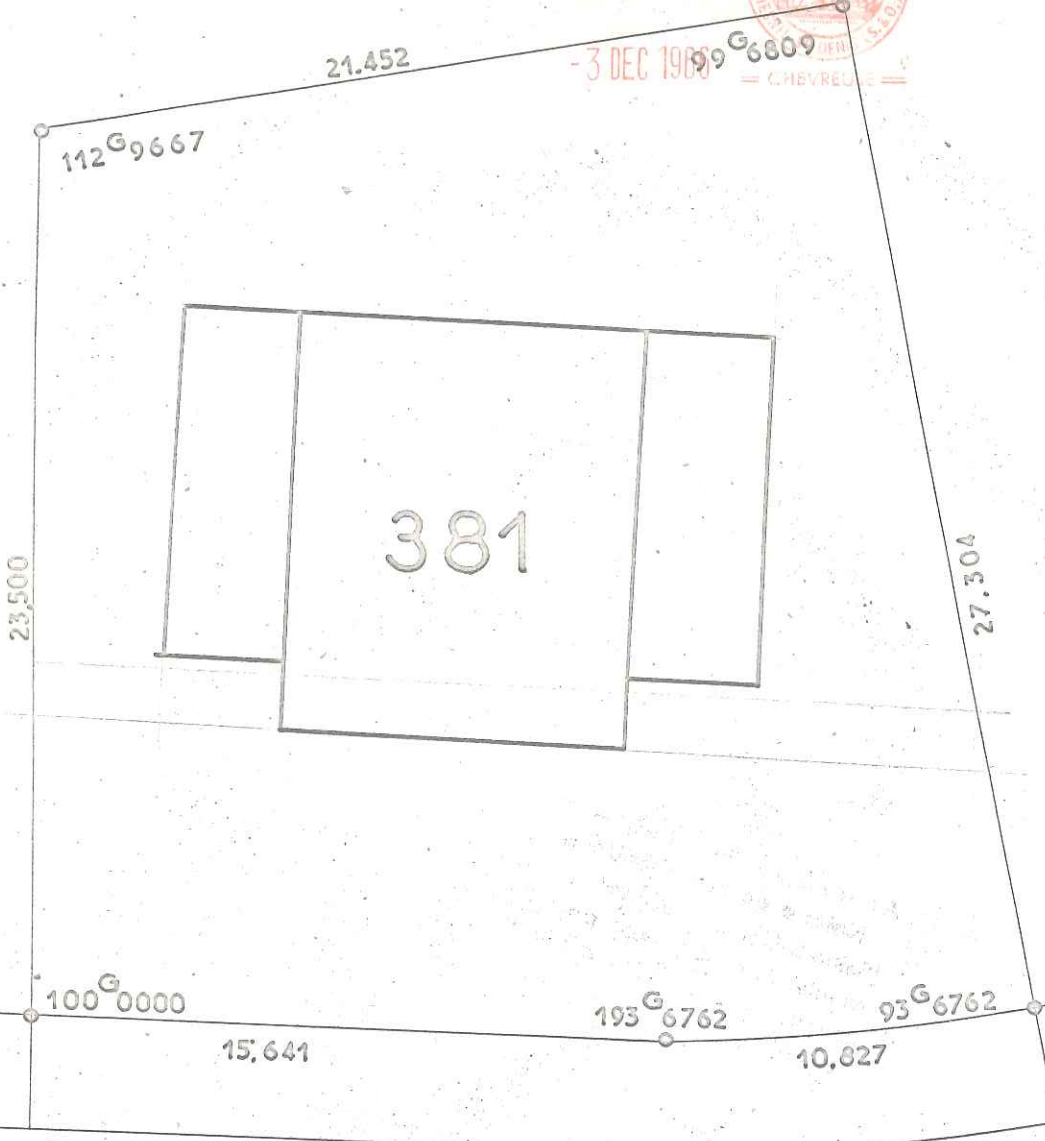

LES RÉSIDENCES
DU
CHATEAU

COMMUNE DU MESNIL-SAINT-DENIS
(Seine-et-Oise)
LIBUDIT "Henriville"


Date :

Vendu à :

CADASTRE RENOVE
LOT N° 381
SUPERFICIE 5 a 60 0 a 53

SECTION : A N° 1060
ADRESSE 4 Ave St Cyran
GÉOMÈTRE-EXPERT :
A. PELLETIER à CHEVREUSE (S.-&-O.)

Échelle : 1/200

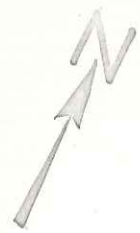


070459



- 3 DEC 1966

CHEVREUSE

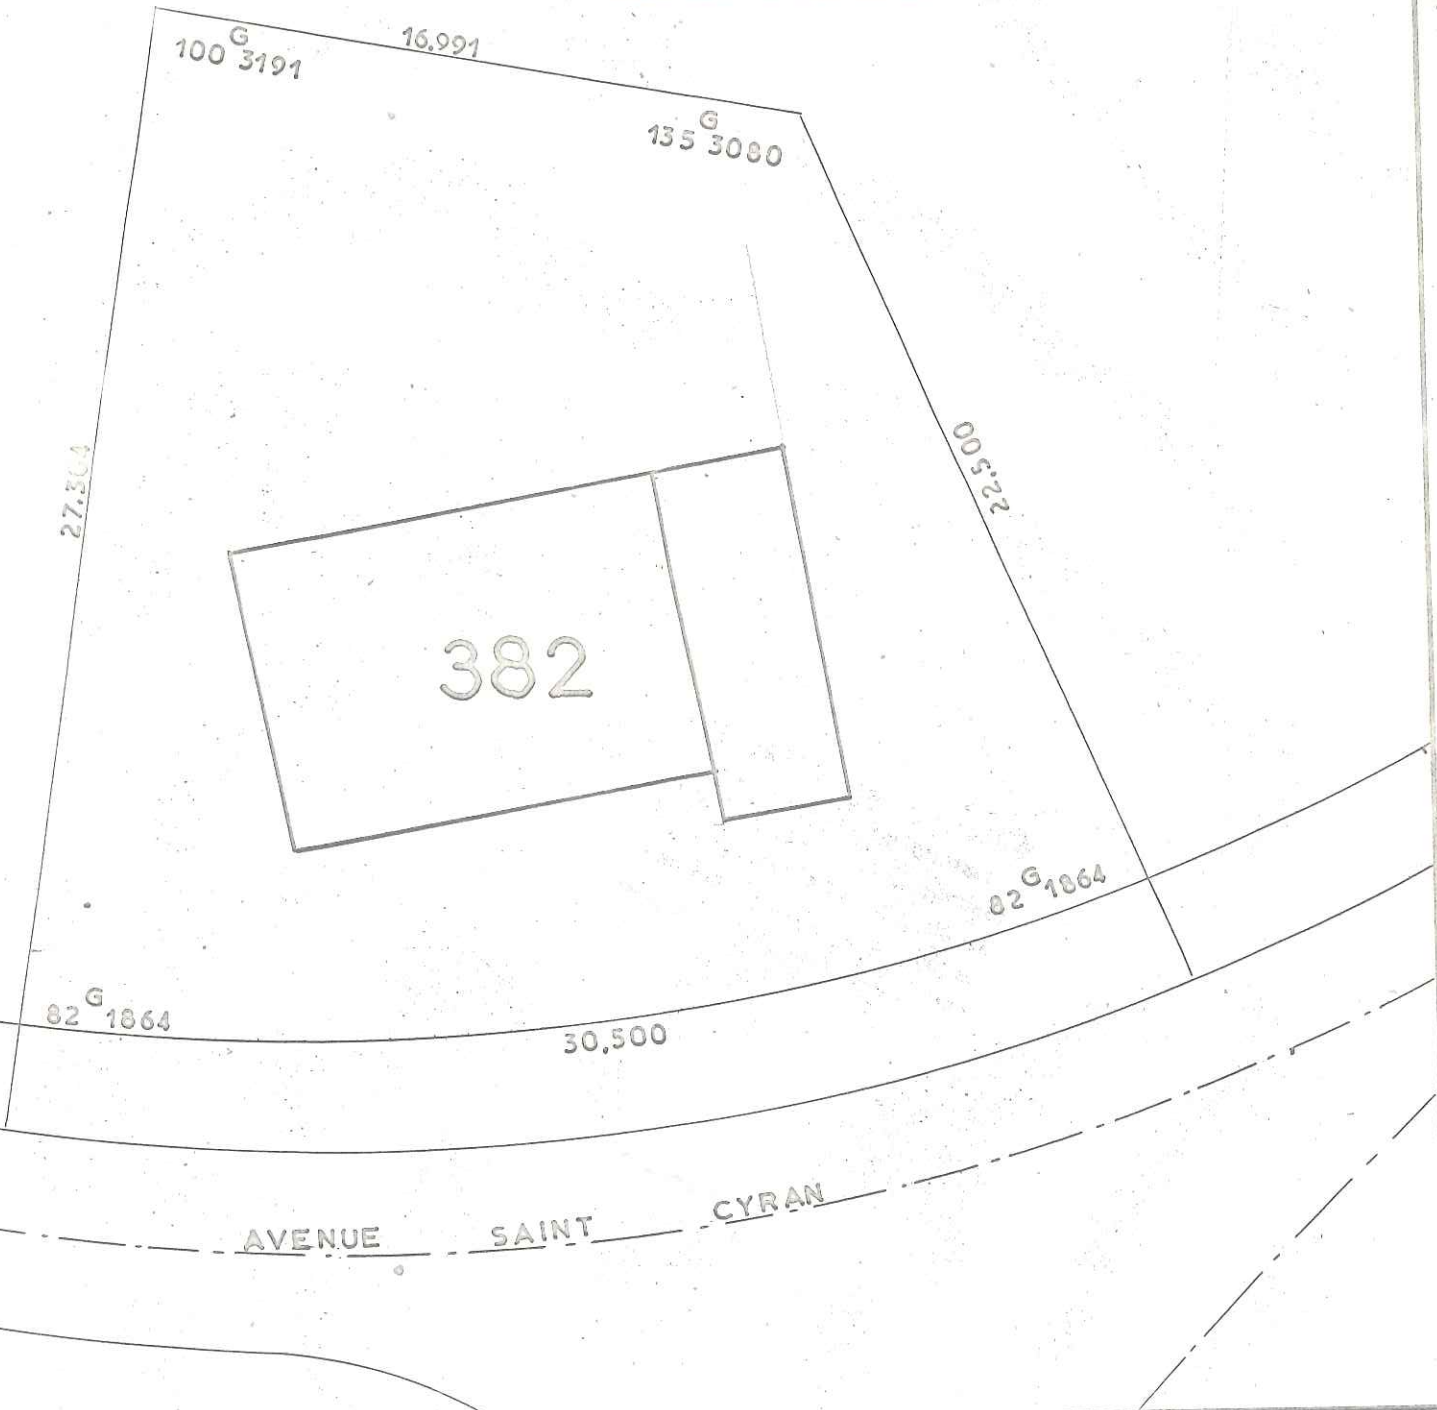

Plan dressé à partir de documents de la Société Levitt and Sons France et du Bureau d'Études Soler.

LES RÉSIDENCES
DU
CHATEAU

COMMUNE DU MÉSNIL-SAINT-DENIS
(Seine-et-Oise)
LIBUDIT "Henriville"

Date :

Vendu à :

Échelle : 1/200

CADASTRE RENOVE
LOT N°382
SUPERFICIE 5a78 0a22

SECTION : A N° 1061
ADRESSE 2 Ave s^t Cyran
GÉOMÈTRE-EXPERT :
A. PELLETIER à CHEVREUSE (S.-&-O.)



070460



- 3 DEC 1966

= CHEVREUSE =



24500

81 G 6022

111 G 5173

17.773

383

31.500

125 G 27 01

22.500

81 G 6025

AVENUE

DES

JANSENISTES

Plan dressé à partir de documents de la Société Levitt and Sons France et du Bureau d'Etudes Soler.

LES RÉSIDENCES
DU
CHATEAU

COMMUNE DU MESNIL-SAINT-DENIS
(Seine-et-Oise)
LIEUDIT "Henriville"

Date :

Vendu à :

CADASTRE RENOVE
LOT N° 383
SUPERFICIE 5 a 96

SECTION : A N° 1062
ADRESSE 4 Ave des Jansénistes
GÉOMÈTRE-EXPERT :
A. PELLETIER à CHEVREUSE (S.-&-O.)

Échelle : 1/200



086913



26 MAI 1967

AVENUE

HABERT

DE

MONTMORT

106^G7250

22,500

106^G7250

26,500

384

25,500

91^G0102

27,959

95^G5398

Plan dressé à partir de documents de la Société Levitt and Sons France et du Bureau d'Études Soler.

LES RÉSIDENCES
DU
CHATEAU

COMMUNE DU MESNIL-SAINT-DENIS

(Seine-et-Oise)

LIEUDIT "Henriville"

Date :


Vendu à :

CADASTRE RENOVE
LOT N° 384
SUPERFICIE 6 a 43

SECTION : A N° 1065
ADRESSE 75^{AV}e Habert de Montmort
GÉOMÈTRE-EXPERT :
A. PELLETIER à CHEVREUSE (S.-&O.)

Échelle : 1/200

Plan dressé à partir de documents de la Société Levitt and Sons France et du Bureau d'Études Soler.

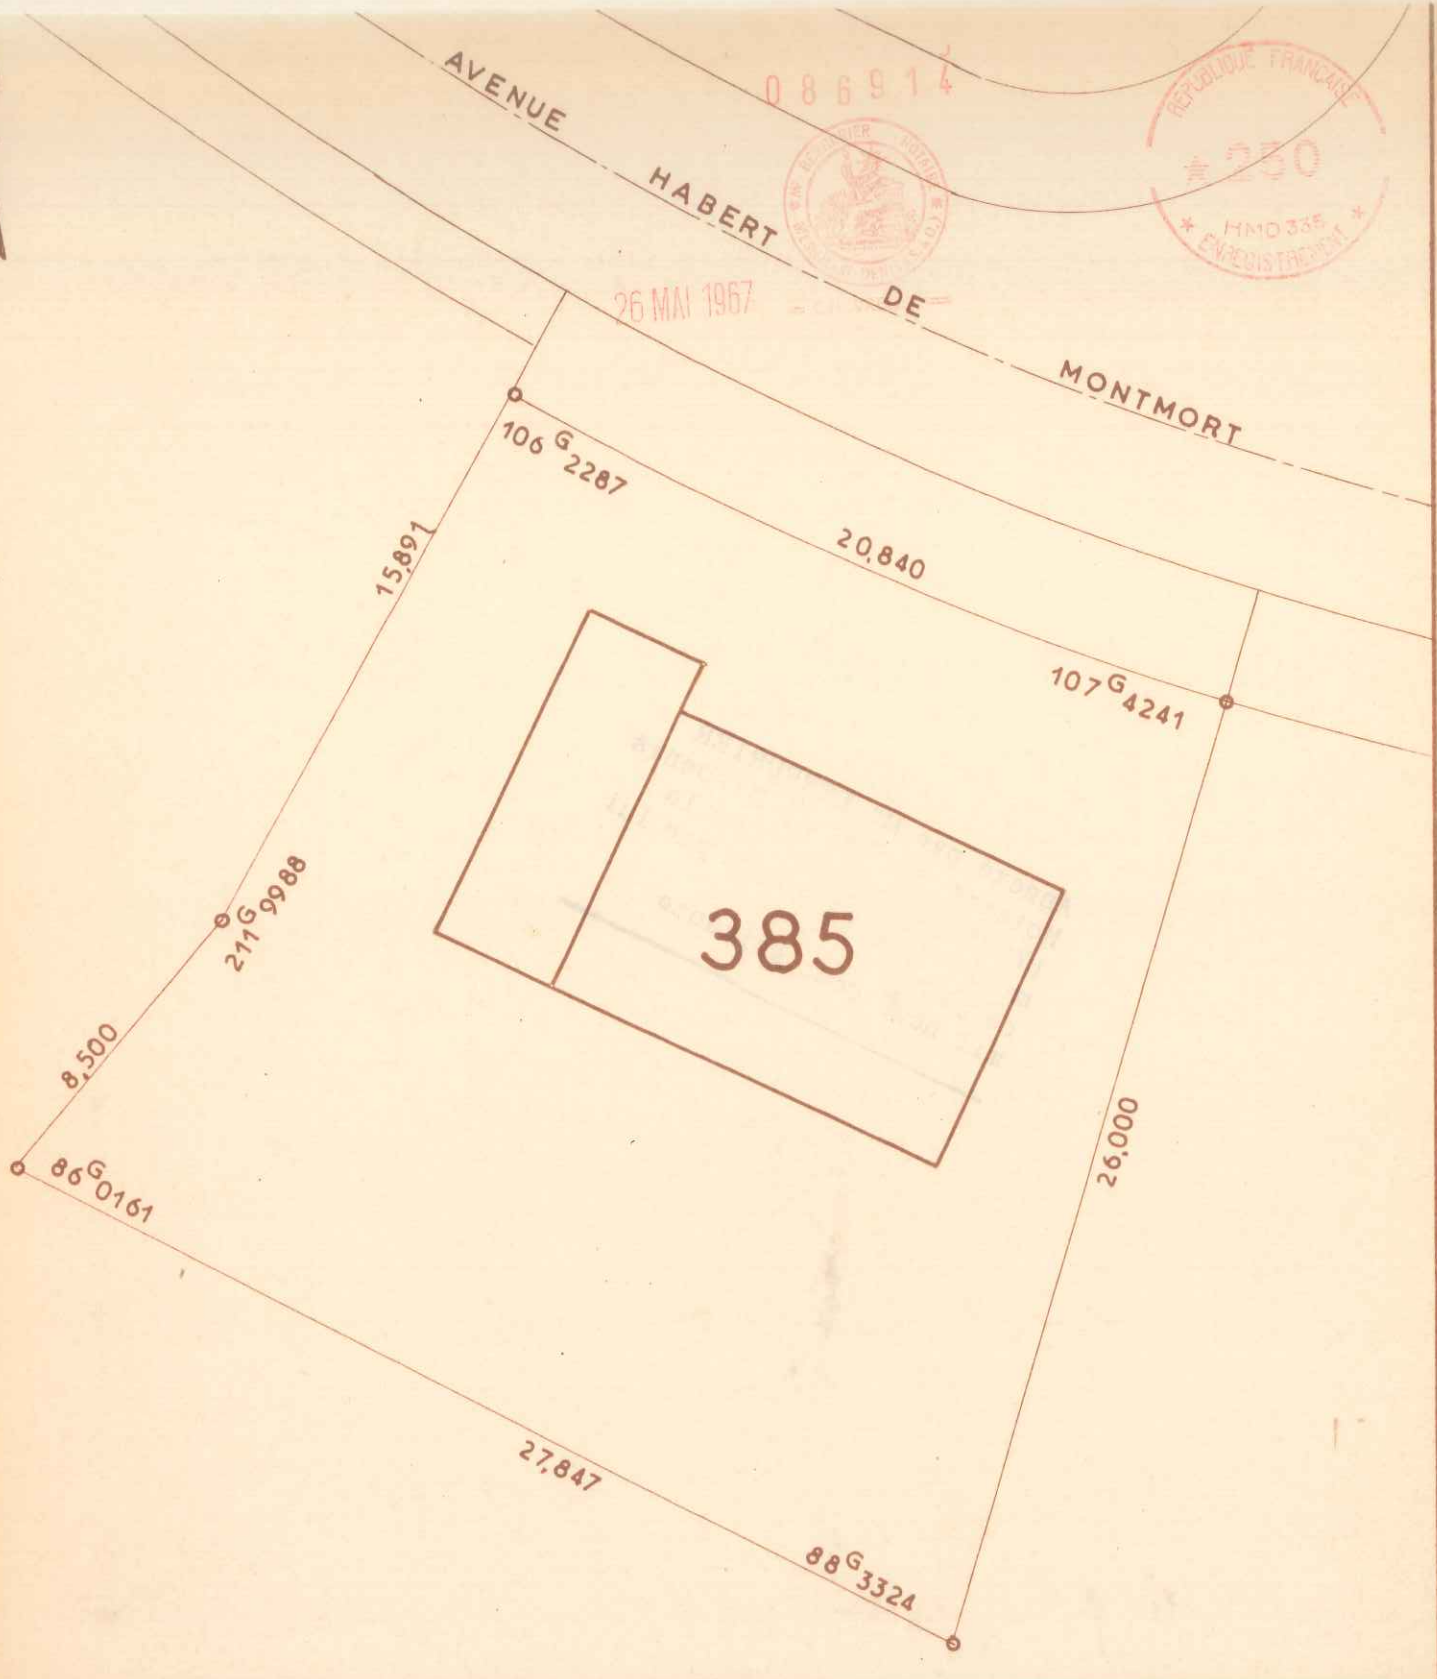

LES RÉSIDENCES
DU
CHATEAU

COMMUNE DU MESNIL-SAINT-DENIS
(Seine-et-Oise)
LIEUDIT " Henriville "

Date :

Vendu à :

CADASTRE RENOVE
LOT N° 385
SUPERFICIE 5 a 86

SECTION : A N° 1064
ADRESSE 77A^{ve} Habert de Montmort
GÉOMÈTRE-EXPERT :
A. PELLETIER à CHEVREUSE (S.-&O.)

Échelle : 1/200