



Plan dressé à partir de documents de la Société Levitt and Sons France et du Bureau d'Etudes Soler.

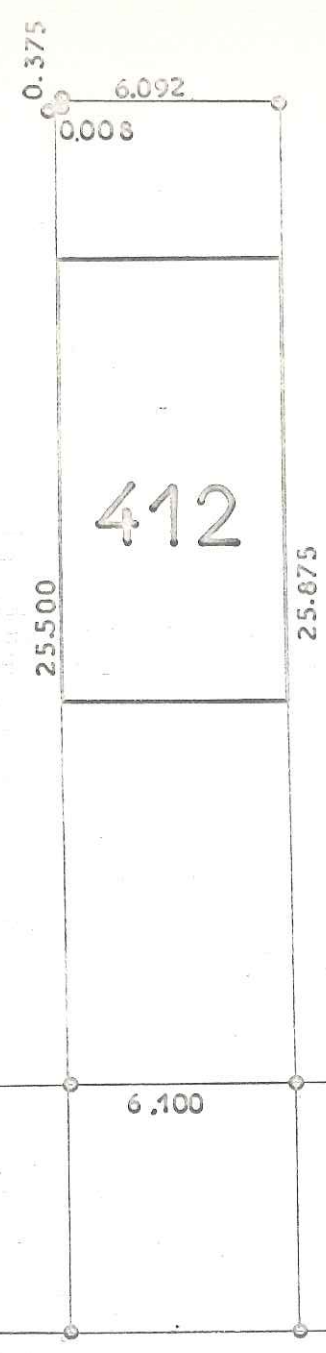

086940

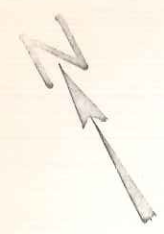

26 MAI 1967



COURS DE L'EUROPE

<b>LES RÉSIDENCES DU CHATEAU</b>	<b>COMMUNE DU MÉSNIL-SAINT-DENIS</b> (Seine-et-Oise) <b>LIEUDIT "Henriville"</b>	Date :
CADASTRE RENOVE LOT N° 412 SUPERFICIE 1a 58 0a 40	SECTION : A N° 1715 1716 ADRESSE 14 Cours de L'Europe GÉOMÈTRE-EXPERT : M CASENAVE à CHEVREUSE (S.-&-O.)	Vendu  Échelle : 1/200