



087039




26 MAI 1967



AVENUE DU MARECHAL JOFFRE

Plan dressé à partir de documents de la Société Levitt and Sons France et du Bureau d'Etudes Soler.

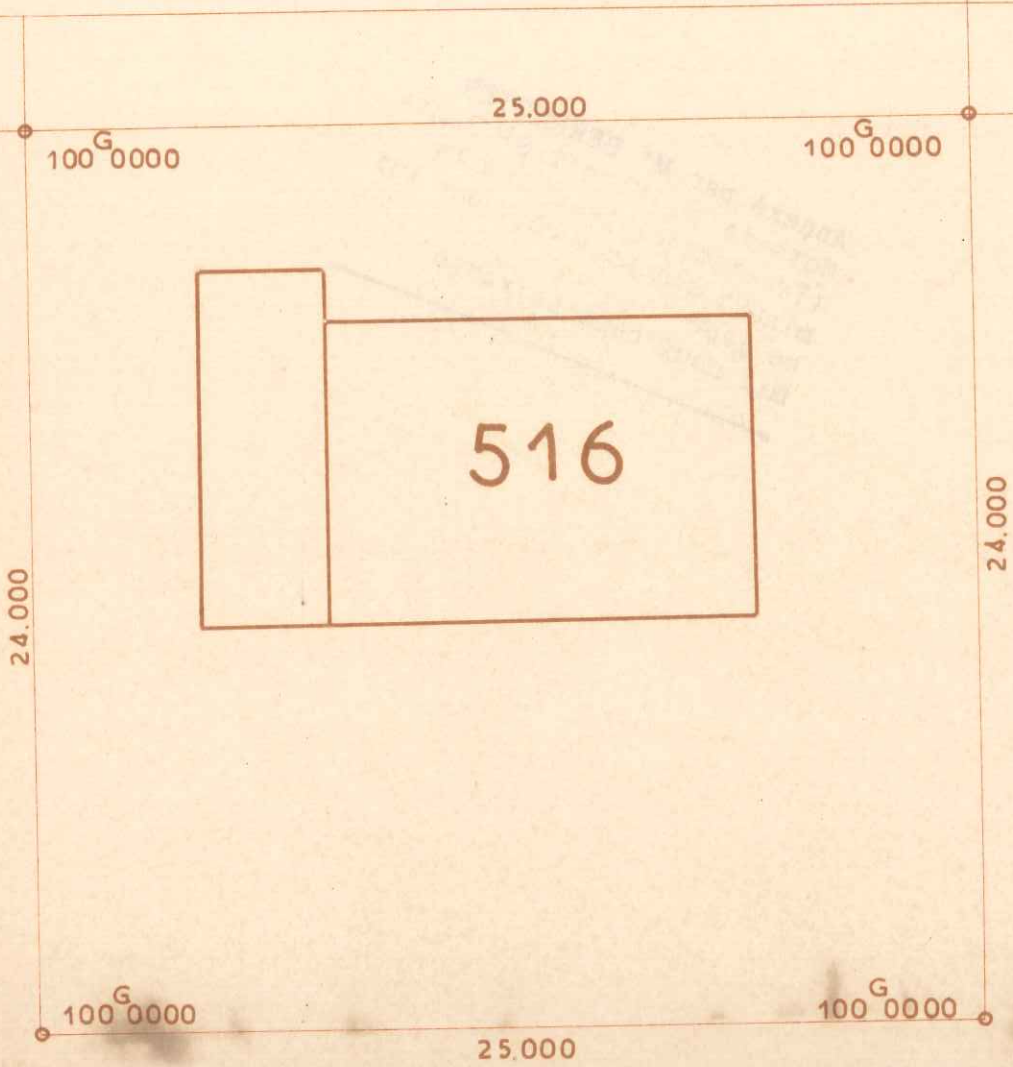

LES RÉSIDENCES  
DU  
CHATEAU

COMMUNE DU MESNIL-SAINT-DENIS  
(Seine-et-Oise)  
LIEUDIT "Henriville"

Date :

Vendu à :

CADASTRE RENOVE  
LOT N° 516  
SUPERFICIE 6 a 00

SECTION : A N° 1417  
ADRESSE 23<sup>AV</sup> du Maréchal Joffre  
GÉOMÈTRE-EXPERT :  
A. PELLETIER à CHEVREUSE (S.-&O.)

Échelle : 1/200




0 8 7 0 4 0



26 MAI 1967

AVENUE DU MARECHAL JOFFRE

Plan dressé à partir de documents de la Société Levitt and Sons France et du Bureau d'Etudes Solier.

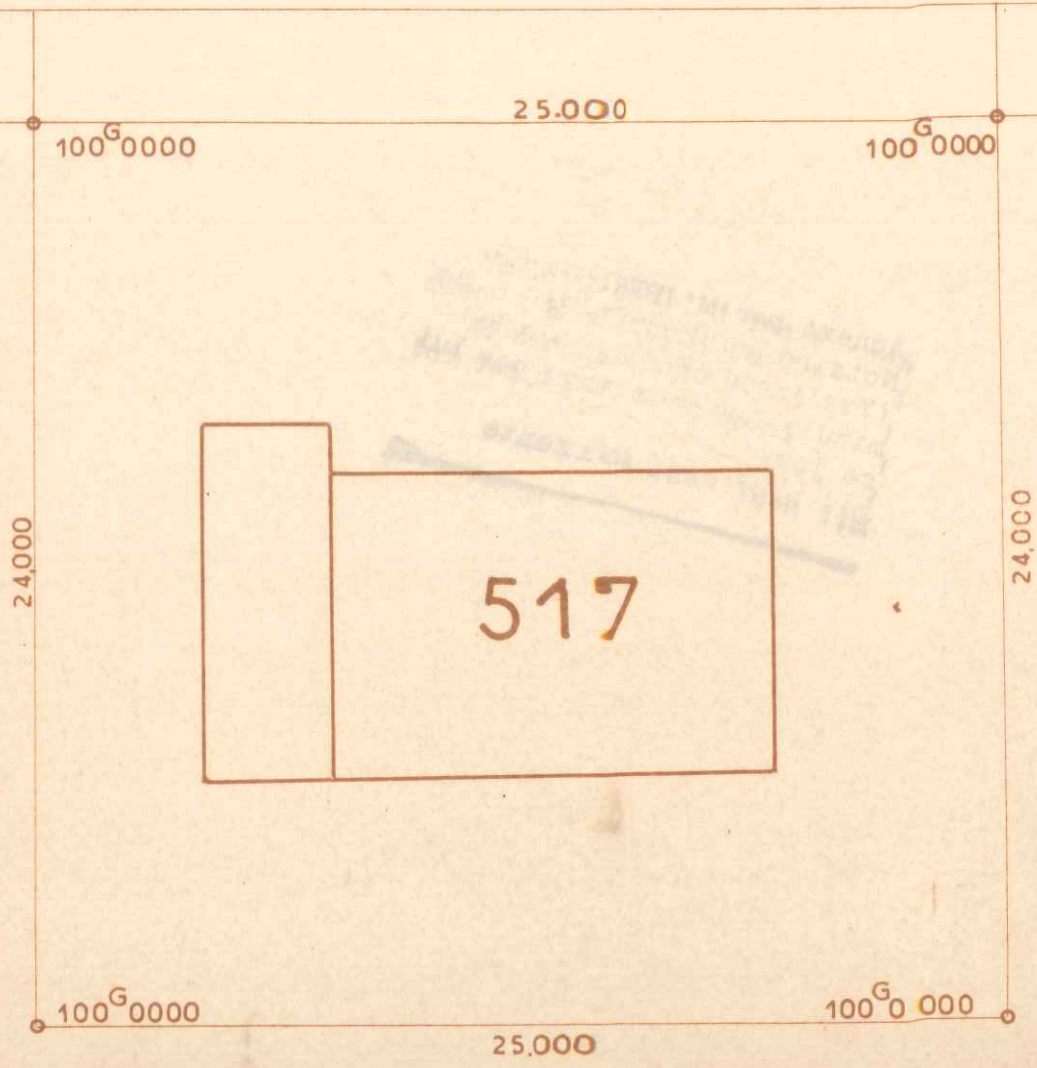

LES RÉSIDENCES  
DU  
CHATEAU

COMMUNE DU MESNIL-SAINT-DENIS  
(Seine-et-Oise)  
LIEUDIT "Henriville"

Date :  
Vendu à :

CADASTRE RENOVE  
LOT N° 517  
SUPERFICIE 6 a 00

SECTION : A N° 1416  
ADRESSE 21<sup>ve</sup> Avenue du Maréchal Joffre  
GÉOMÈTRE-EXPERT :  
A. PELLETIER à CHIVREUSE (S.-&O.)

Échelle : 1 200



087041



26 MAI 1967

— L'ÉQUIPEMENT —

AVENUE DU MARECHAL JOFFRE

20,398

0,704

1,000

24,000

518

25,000

21,431

Plan dressé à partir de documents de la Société Levitt and Sons France et du Bureau d'Études Soler.

LES RÉSIDENCES  
DU  
CHATEAU

COMMUNE DU MESNIL-SAINT-DENIS  
(Seine-et-Oise)

LIEUDIT "Henriville"

Date :

Vendu à :

CADASTRE RENOVE  
LOT N° 518  
SUPERFICIE 5 a 18

SECTION : A  
ADRESSE 19 Avenue du Maréchal JOFFRÉ

N° 1415

Échelle : 1/200