




058808
 058809
 4 JUIL 1966
 500
 500
 4 JUIL 1966

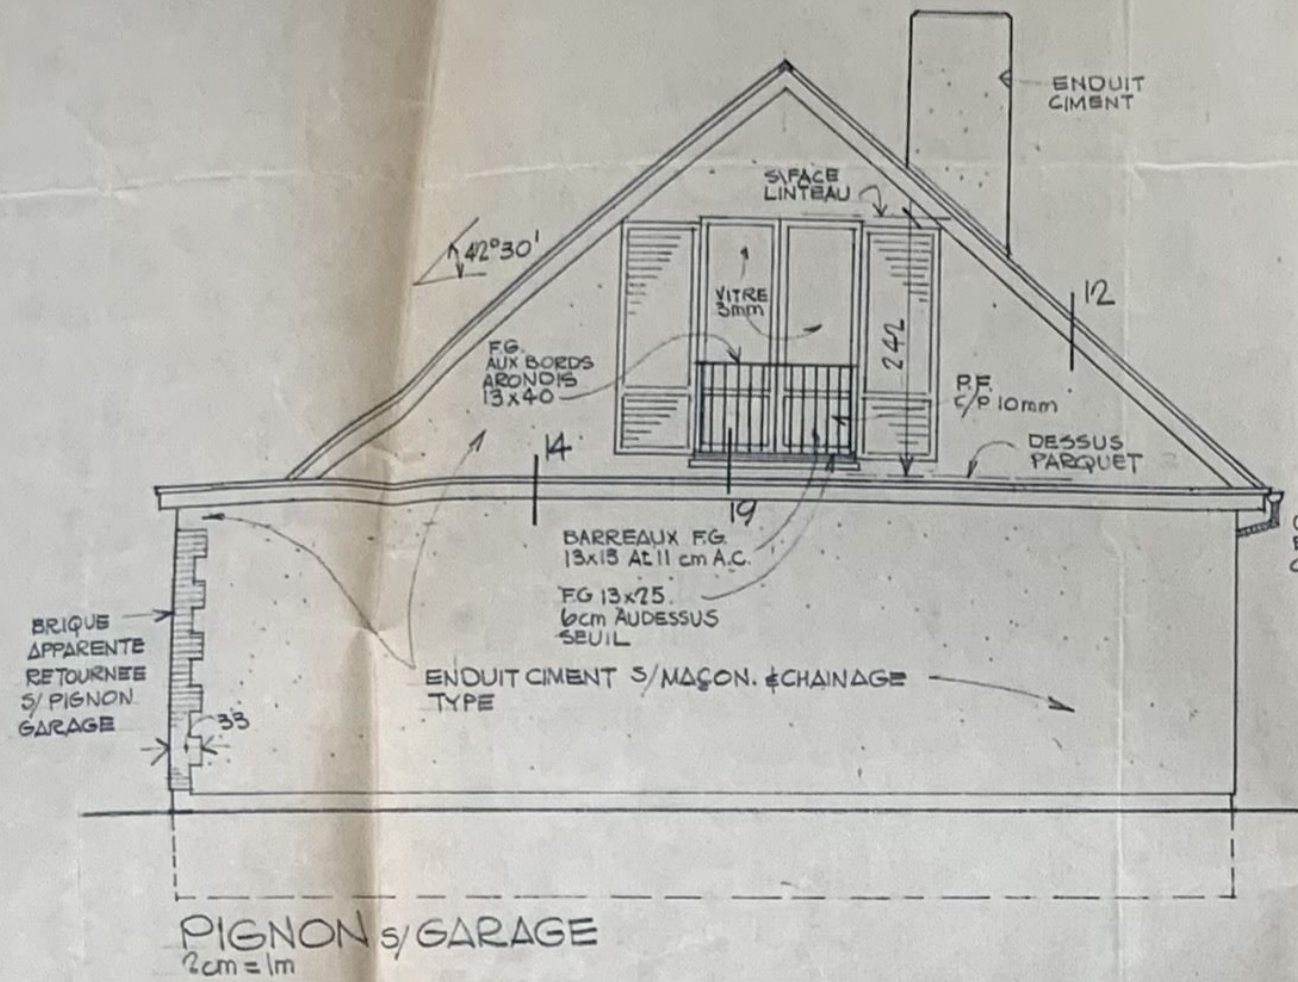

PIGNON s/ GARAGE
 2cm = 1m

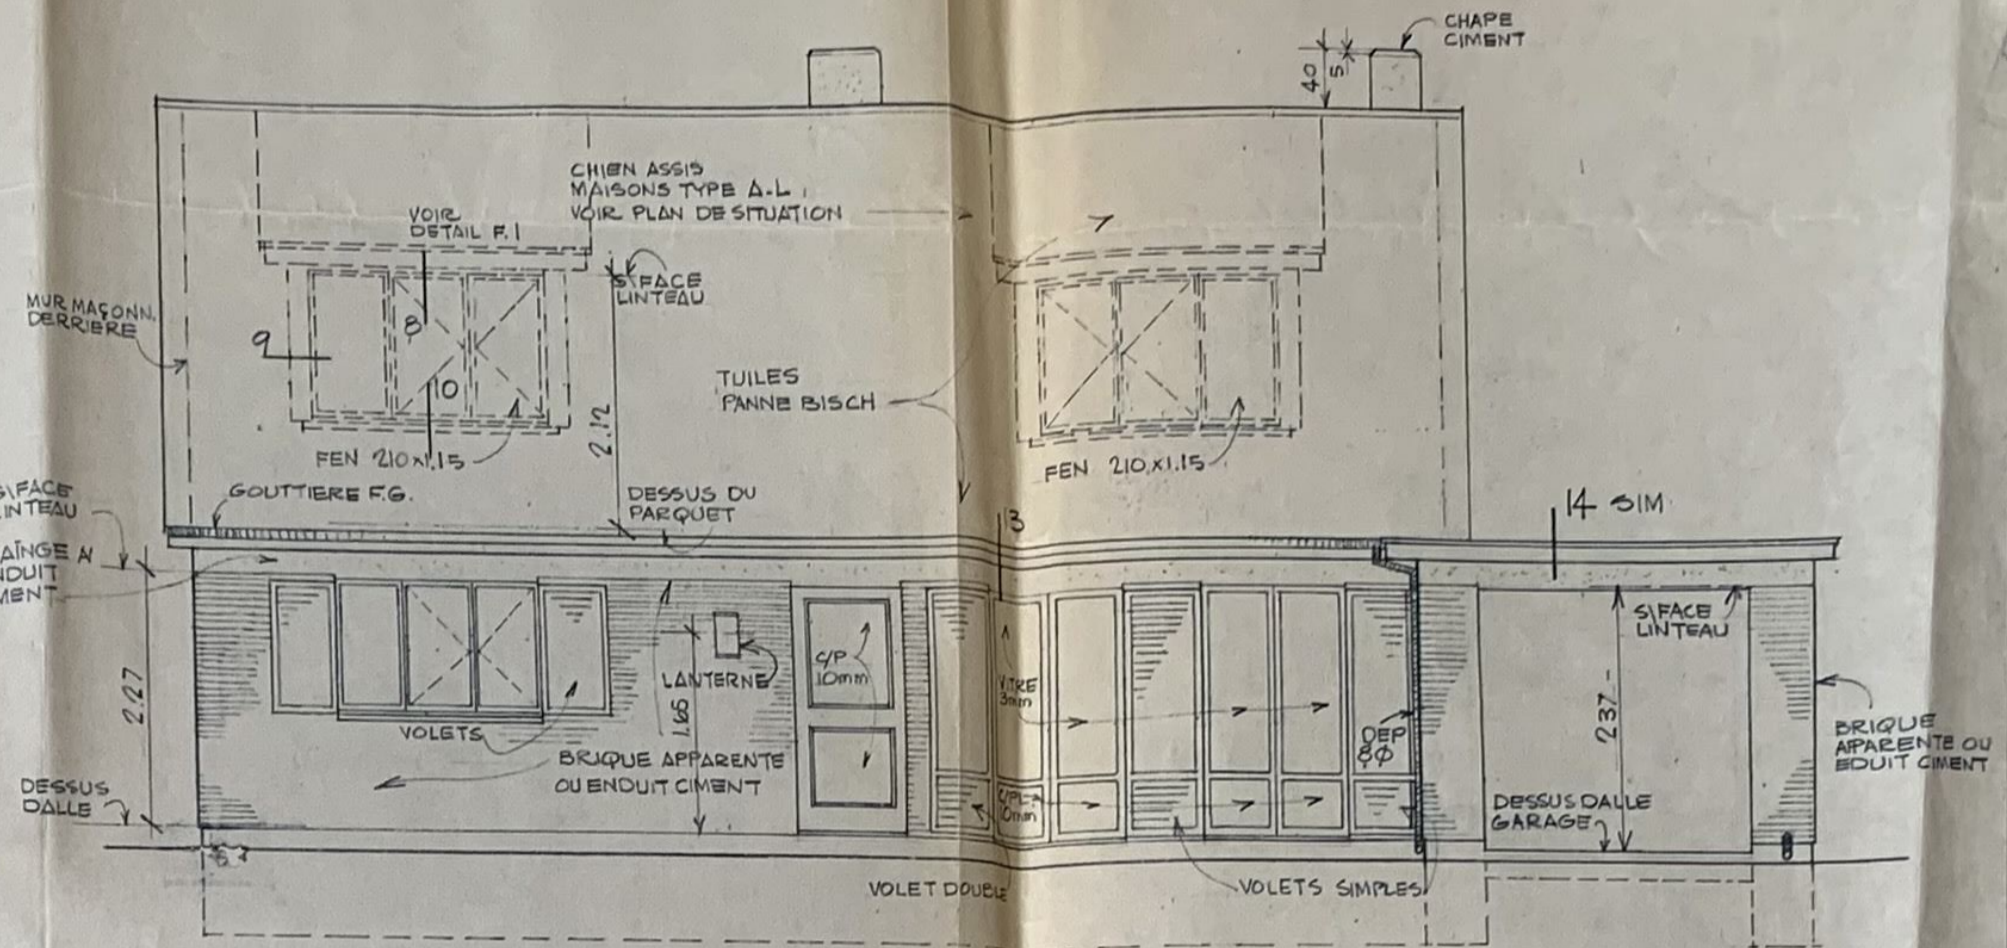


FAÇADE PRINCIPALE
 2cm = 1m
 TS DETAILS CHIEN ASSIS FEUILLE 1

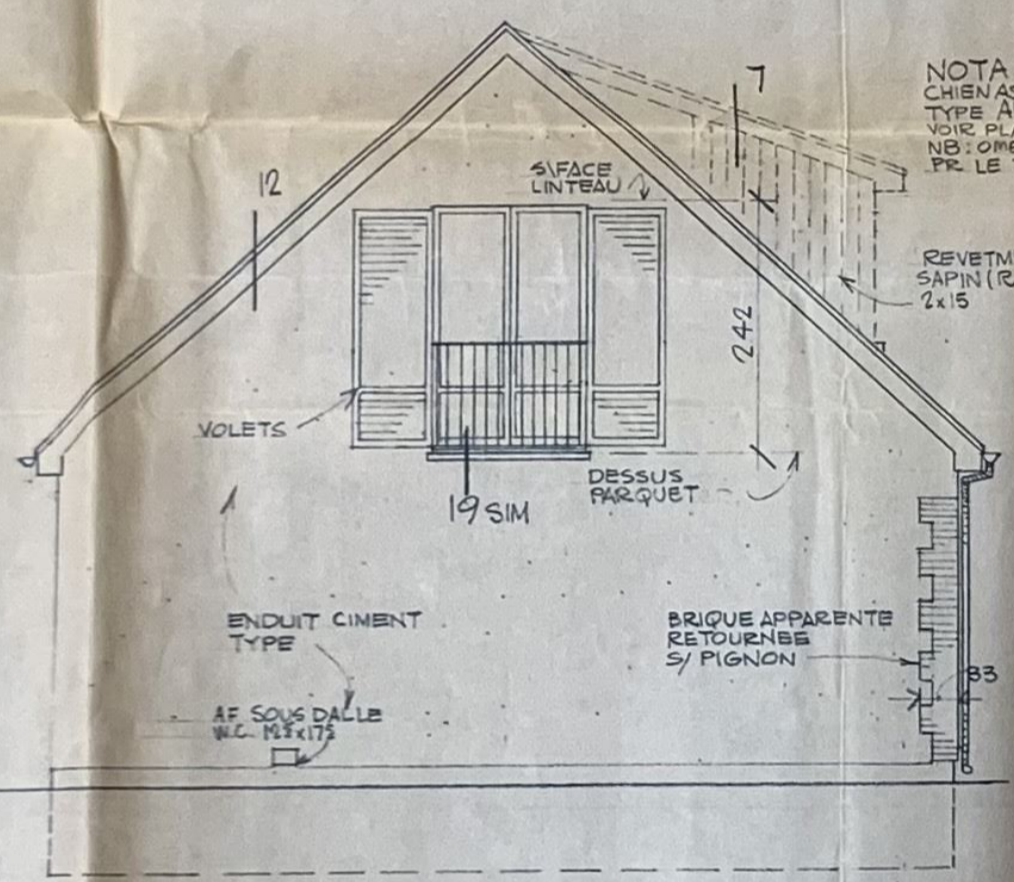


PIGNON
 2cm = 1m

NOTA:
 CHIEN ASSIS PR MAISON
 TYPE AL
 VOIR PLAN DE SITUATION
 NB: CHIEN ASSIS PR EN PIGNON
 PR LE TYPE AL.

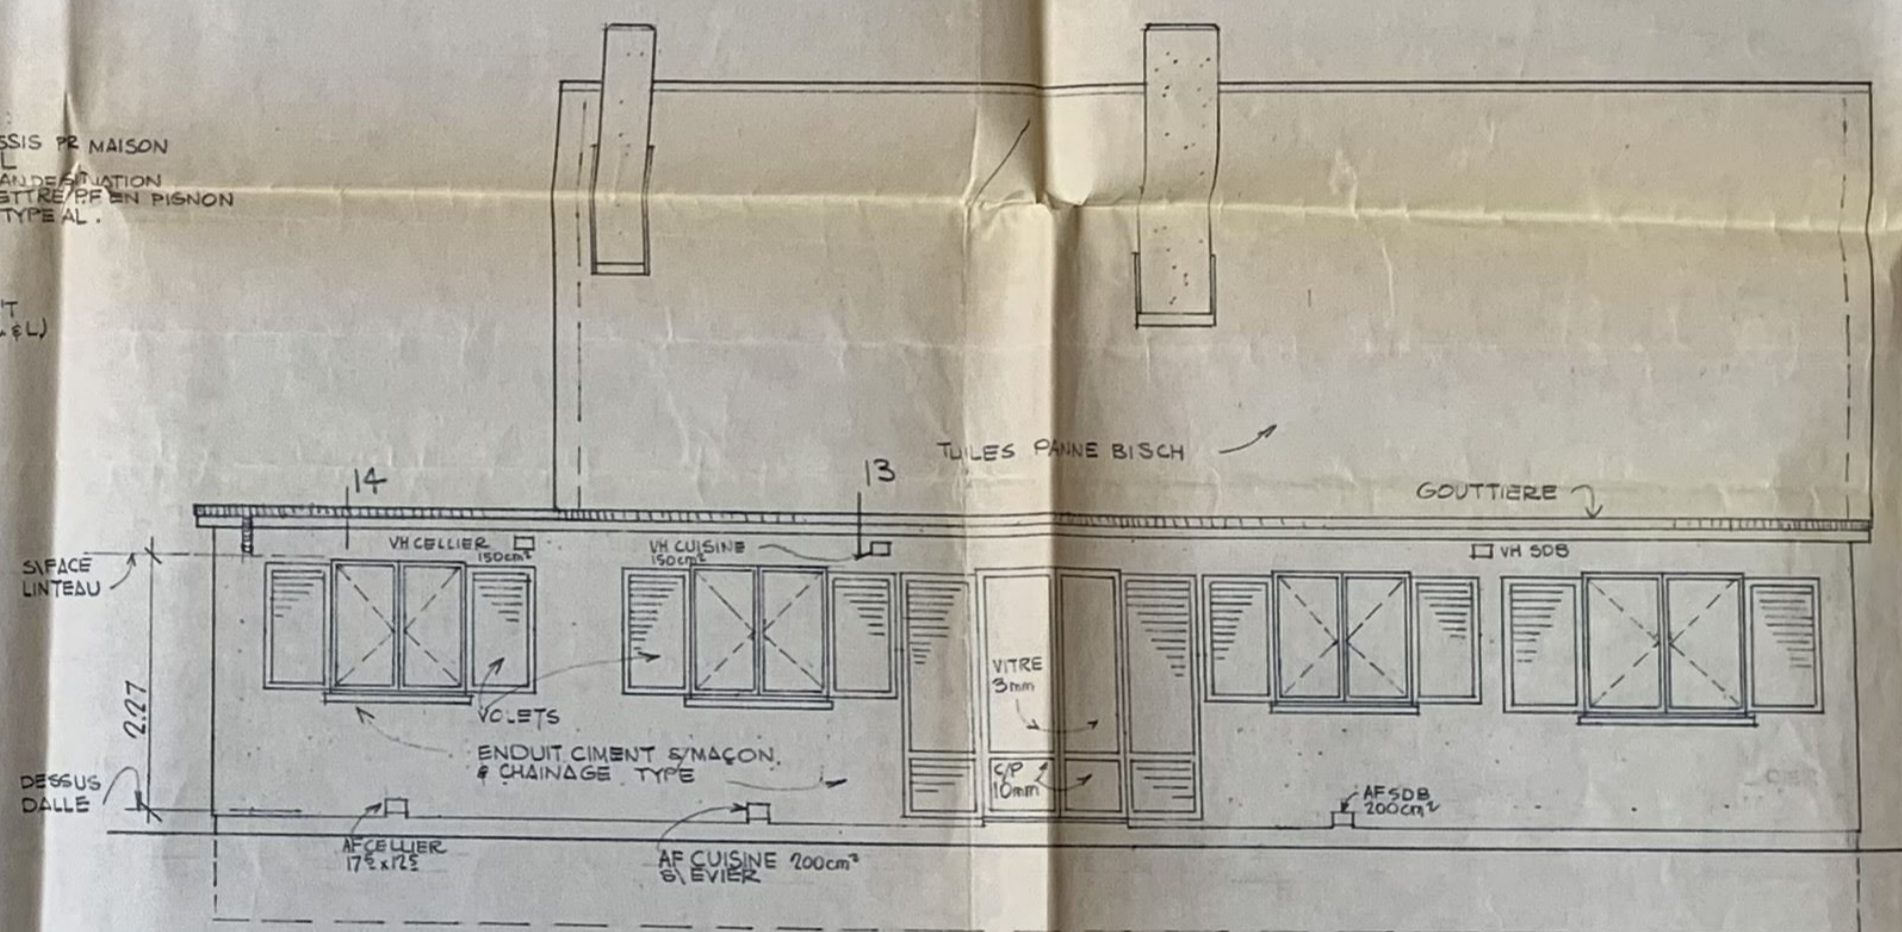

FAÇADE POSTERIEURE
 2cm = 1m

NOTA:
 VOIR DETAILS CHIFFRES FEUILLE 1

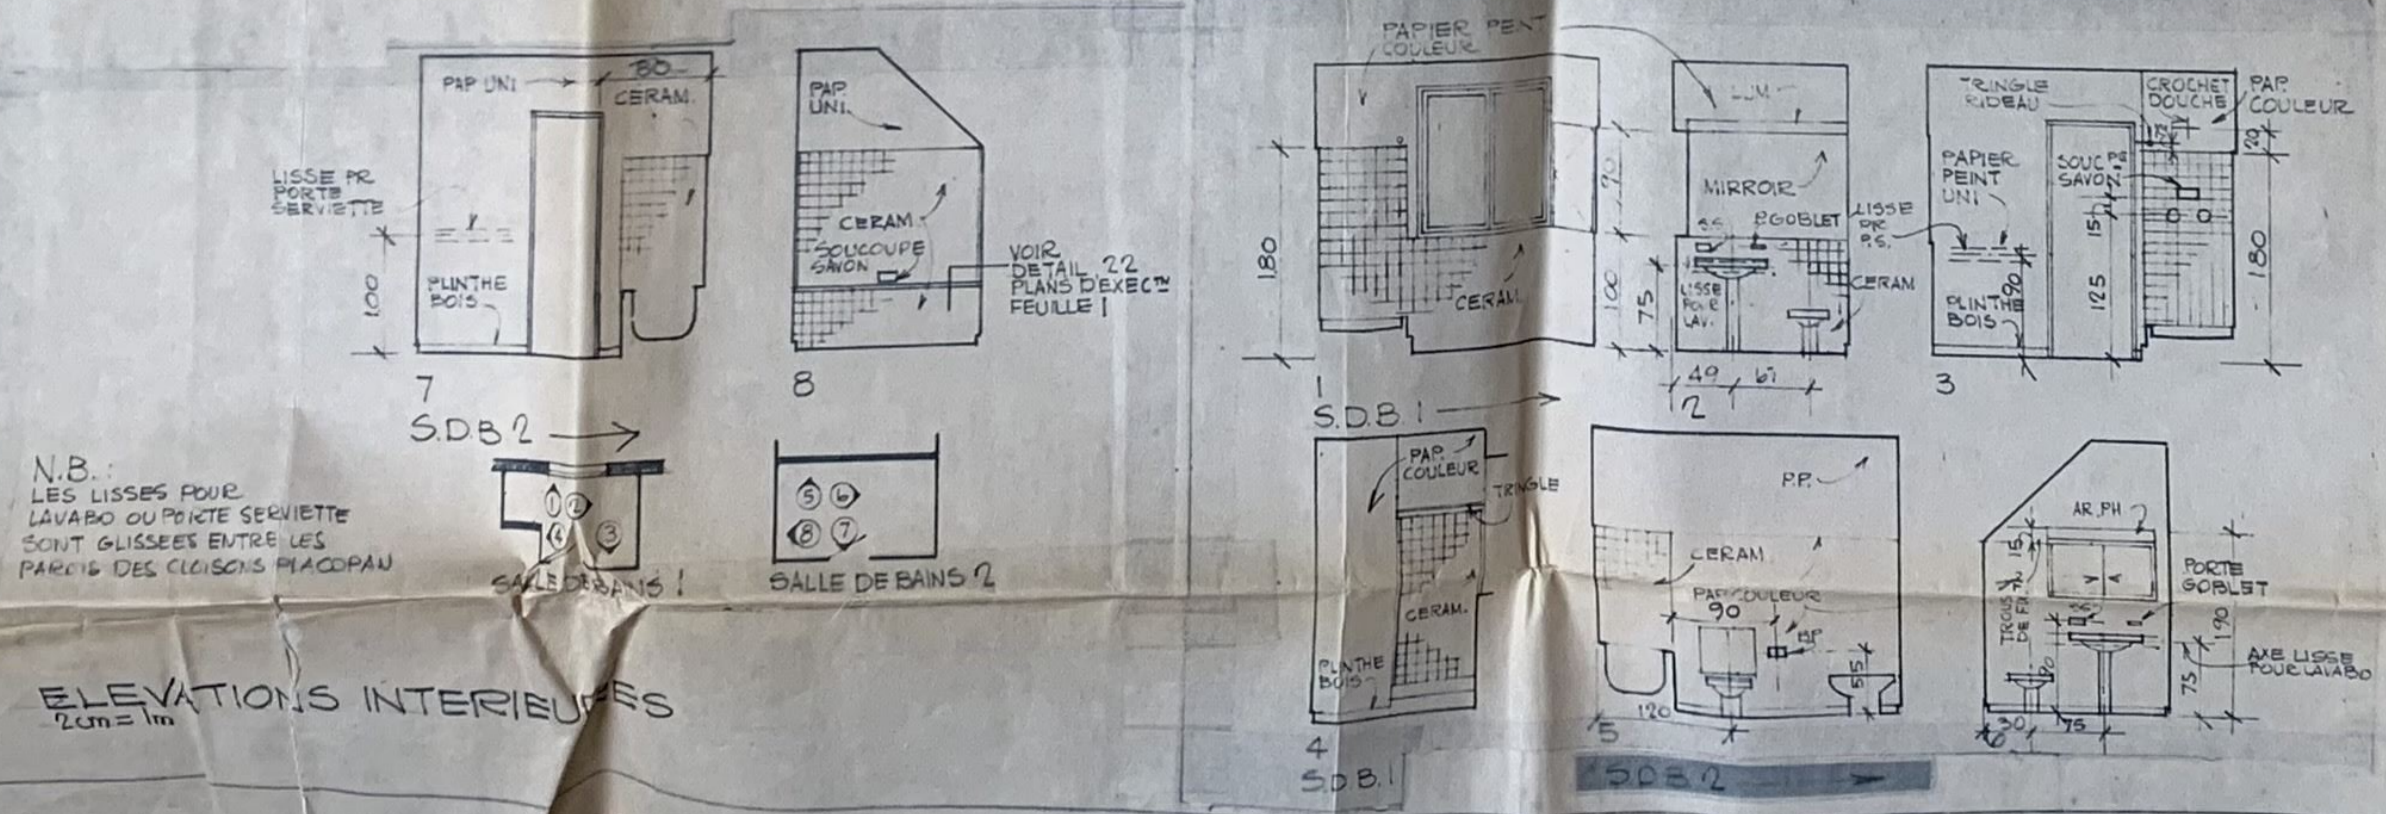

N.B.:
 LES LISSES POUR
 LAVABO OU POINTE SERVIETTE
 SONT GLISSEES ENTRE LES
 PARCS DES CLISOIS PLACOPAN

ELEVATIONS INTERIEURES
 2cm = 1m

S.C.L.C. LES RESIDENCES DU CHATEAU A
 Le Gérant,
Certifié conforme
Hoare
 S.C.L.C. LES RESIDENCES DU CHATEAU B
 Le Gérant,
Certifié conforme
Antony

ANNEXE NO. 3

REVISÉ LE 29 OCT 65
 FAÇADES EXTER. ELEV. INT.

DATE	REF	DESSIN	FEUILLE	LES RESIDENCES DU CHATEAU LE MESNIL SIDENIS
25/10/65	PI-65	NICHEL BRIANT DE S.A.	3 de 4	MAISON TYPE A

Levitt & Sons
 81 FAUBOURG ST HONORE
 PARIS 8

LE MESNIL ST. DENIS 950.