

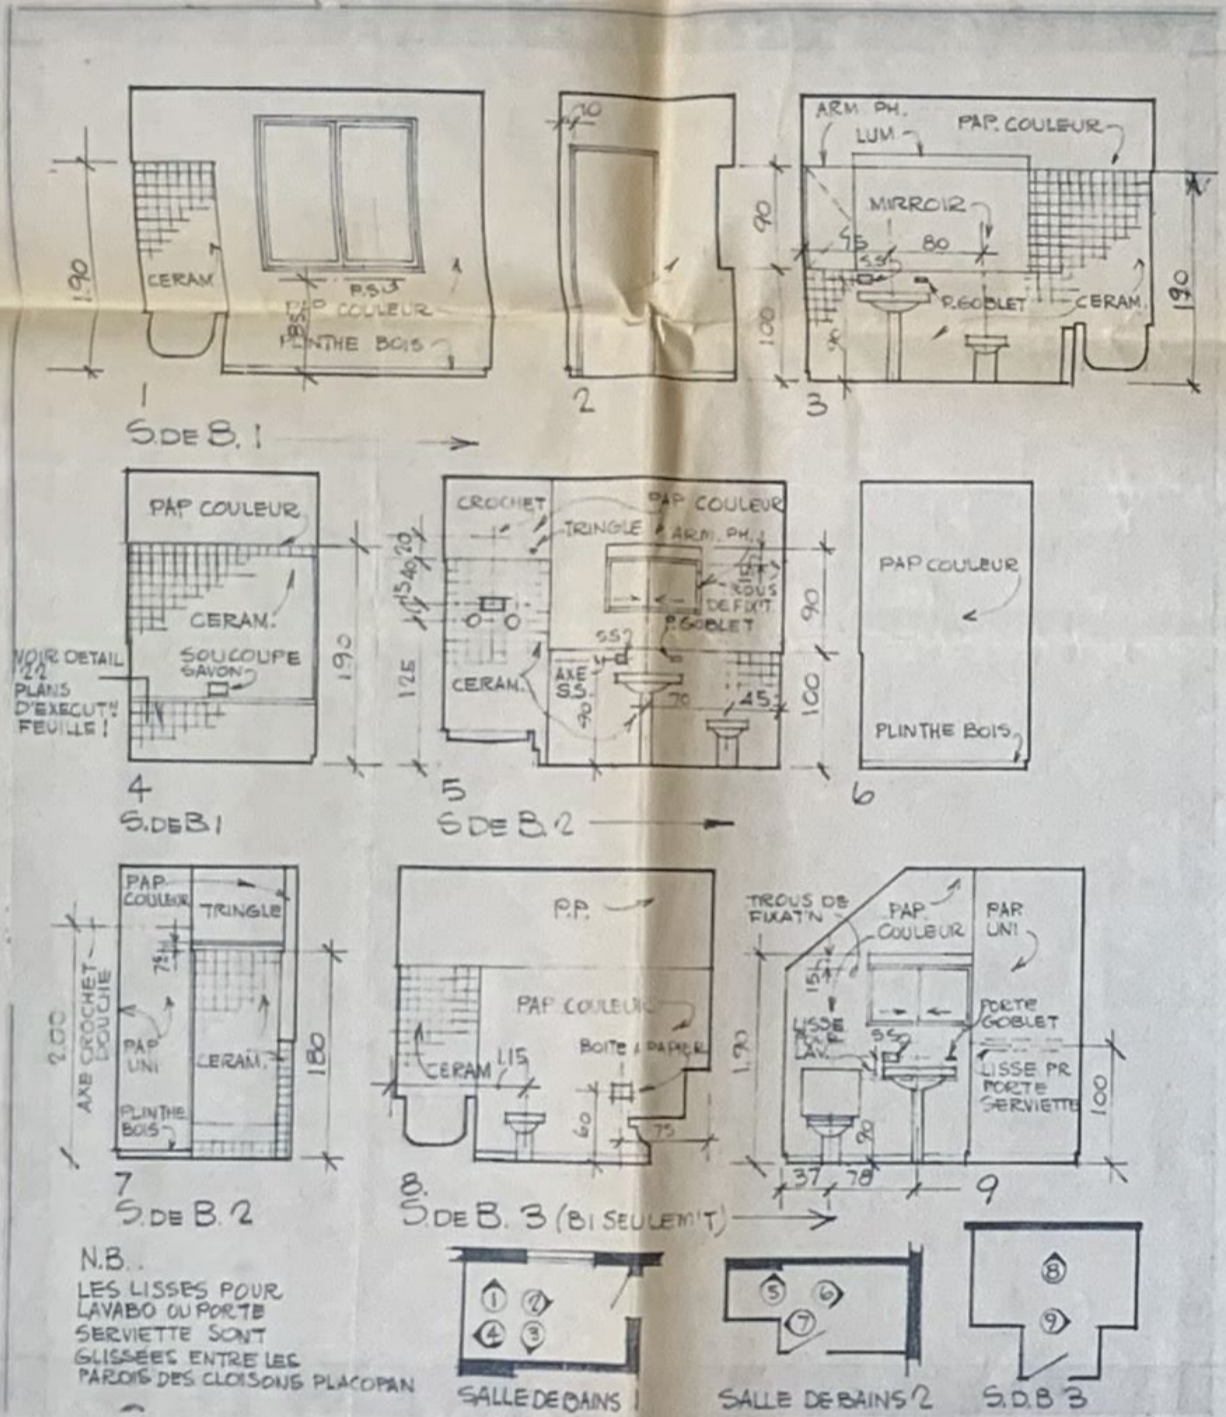
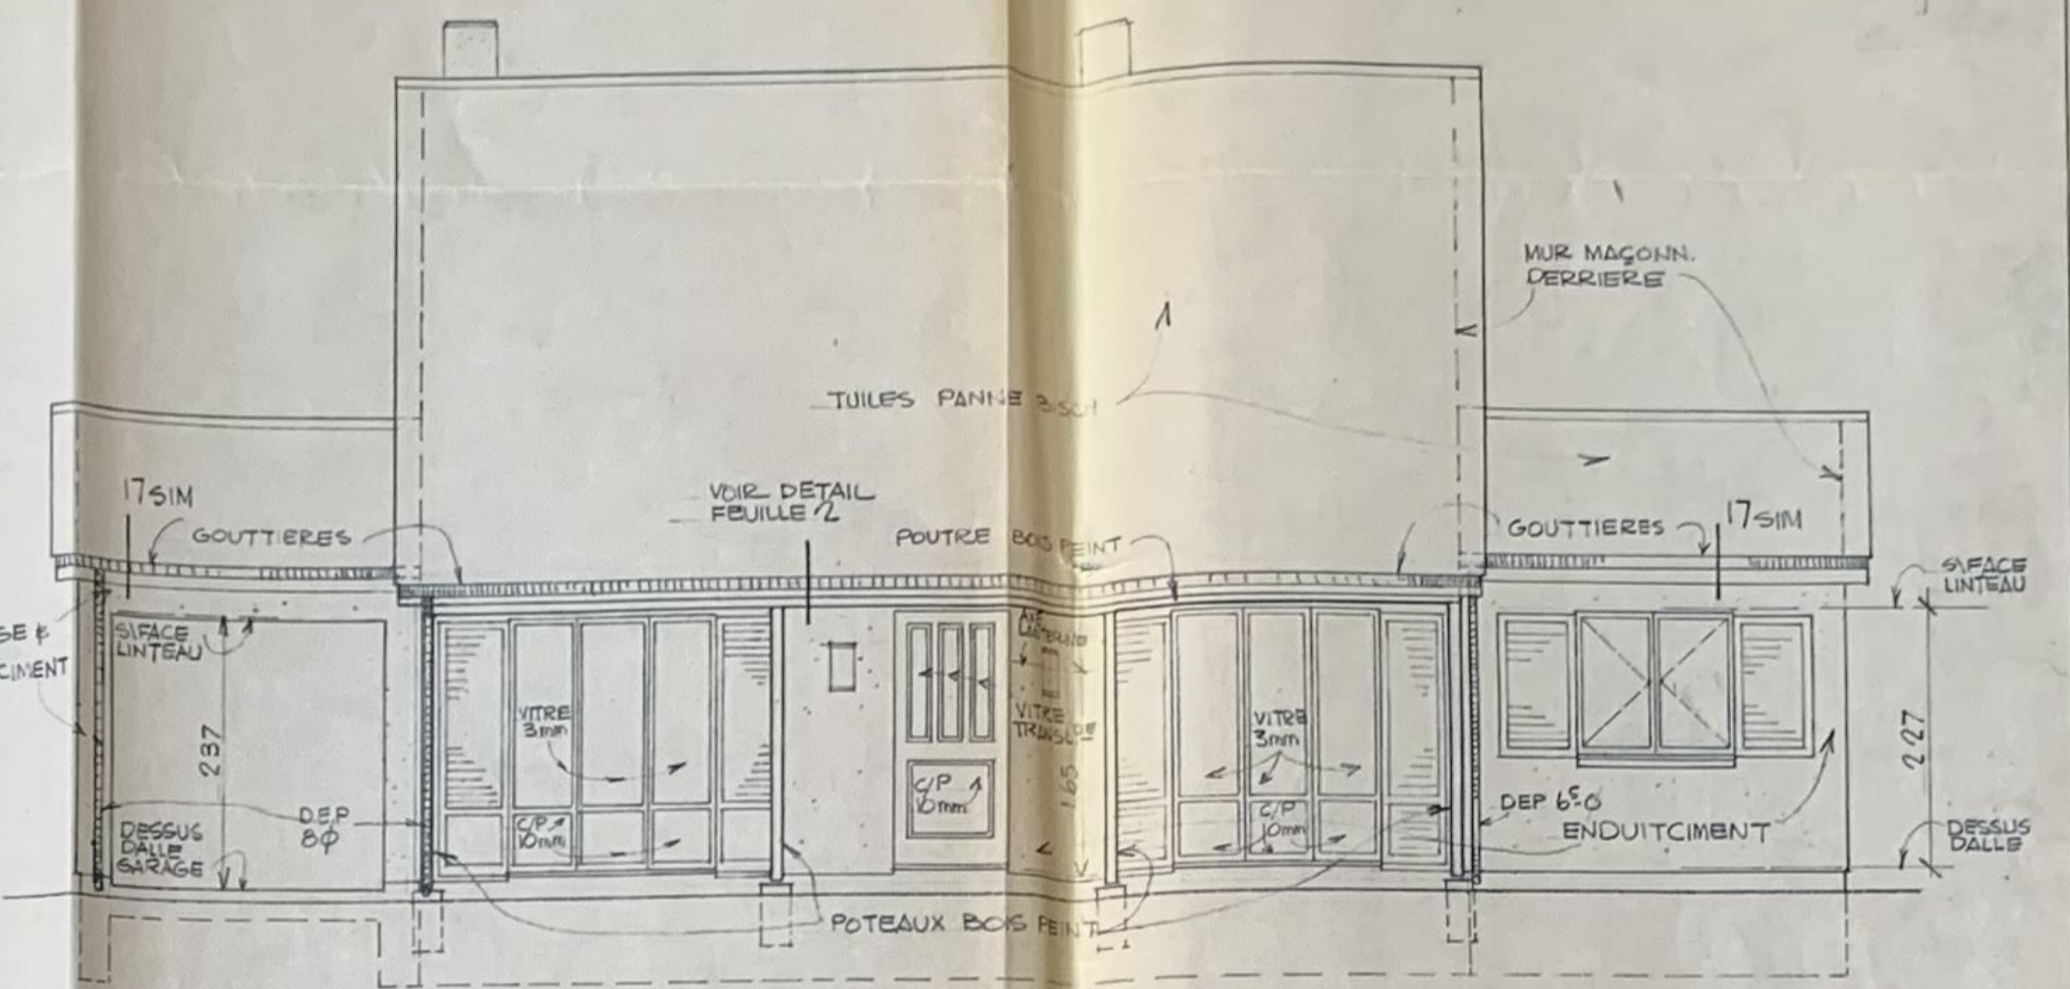


058827  
 058828  
 500  
 500  
 4 JUN 1966

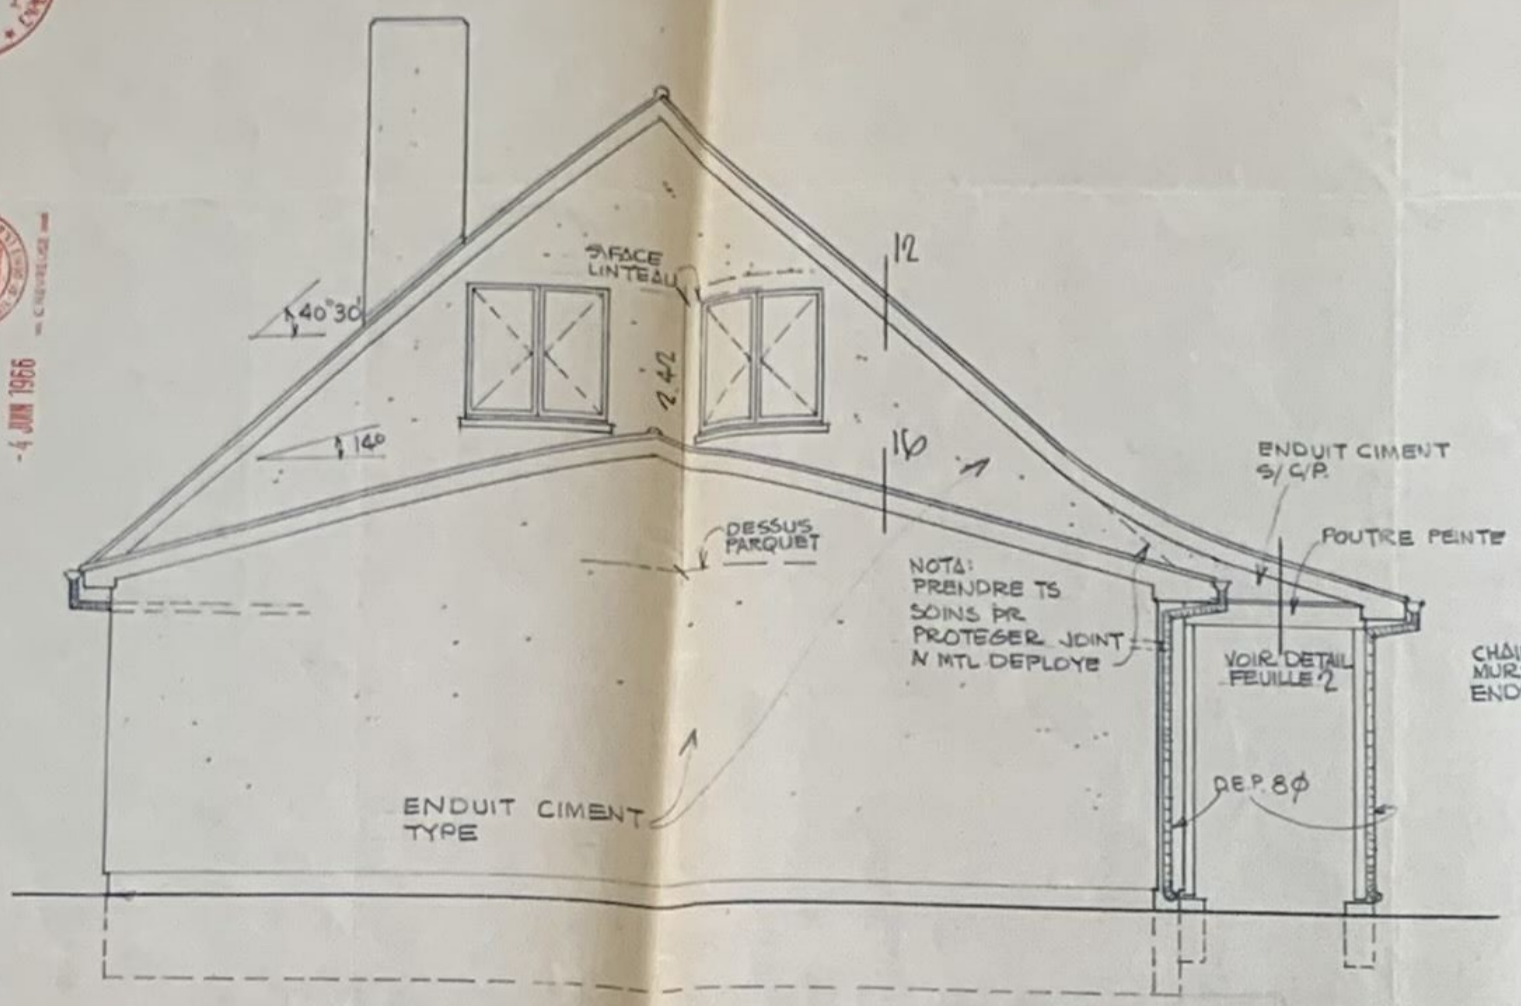

ELEVATIONS INTERIEURES  
 2cm=1m

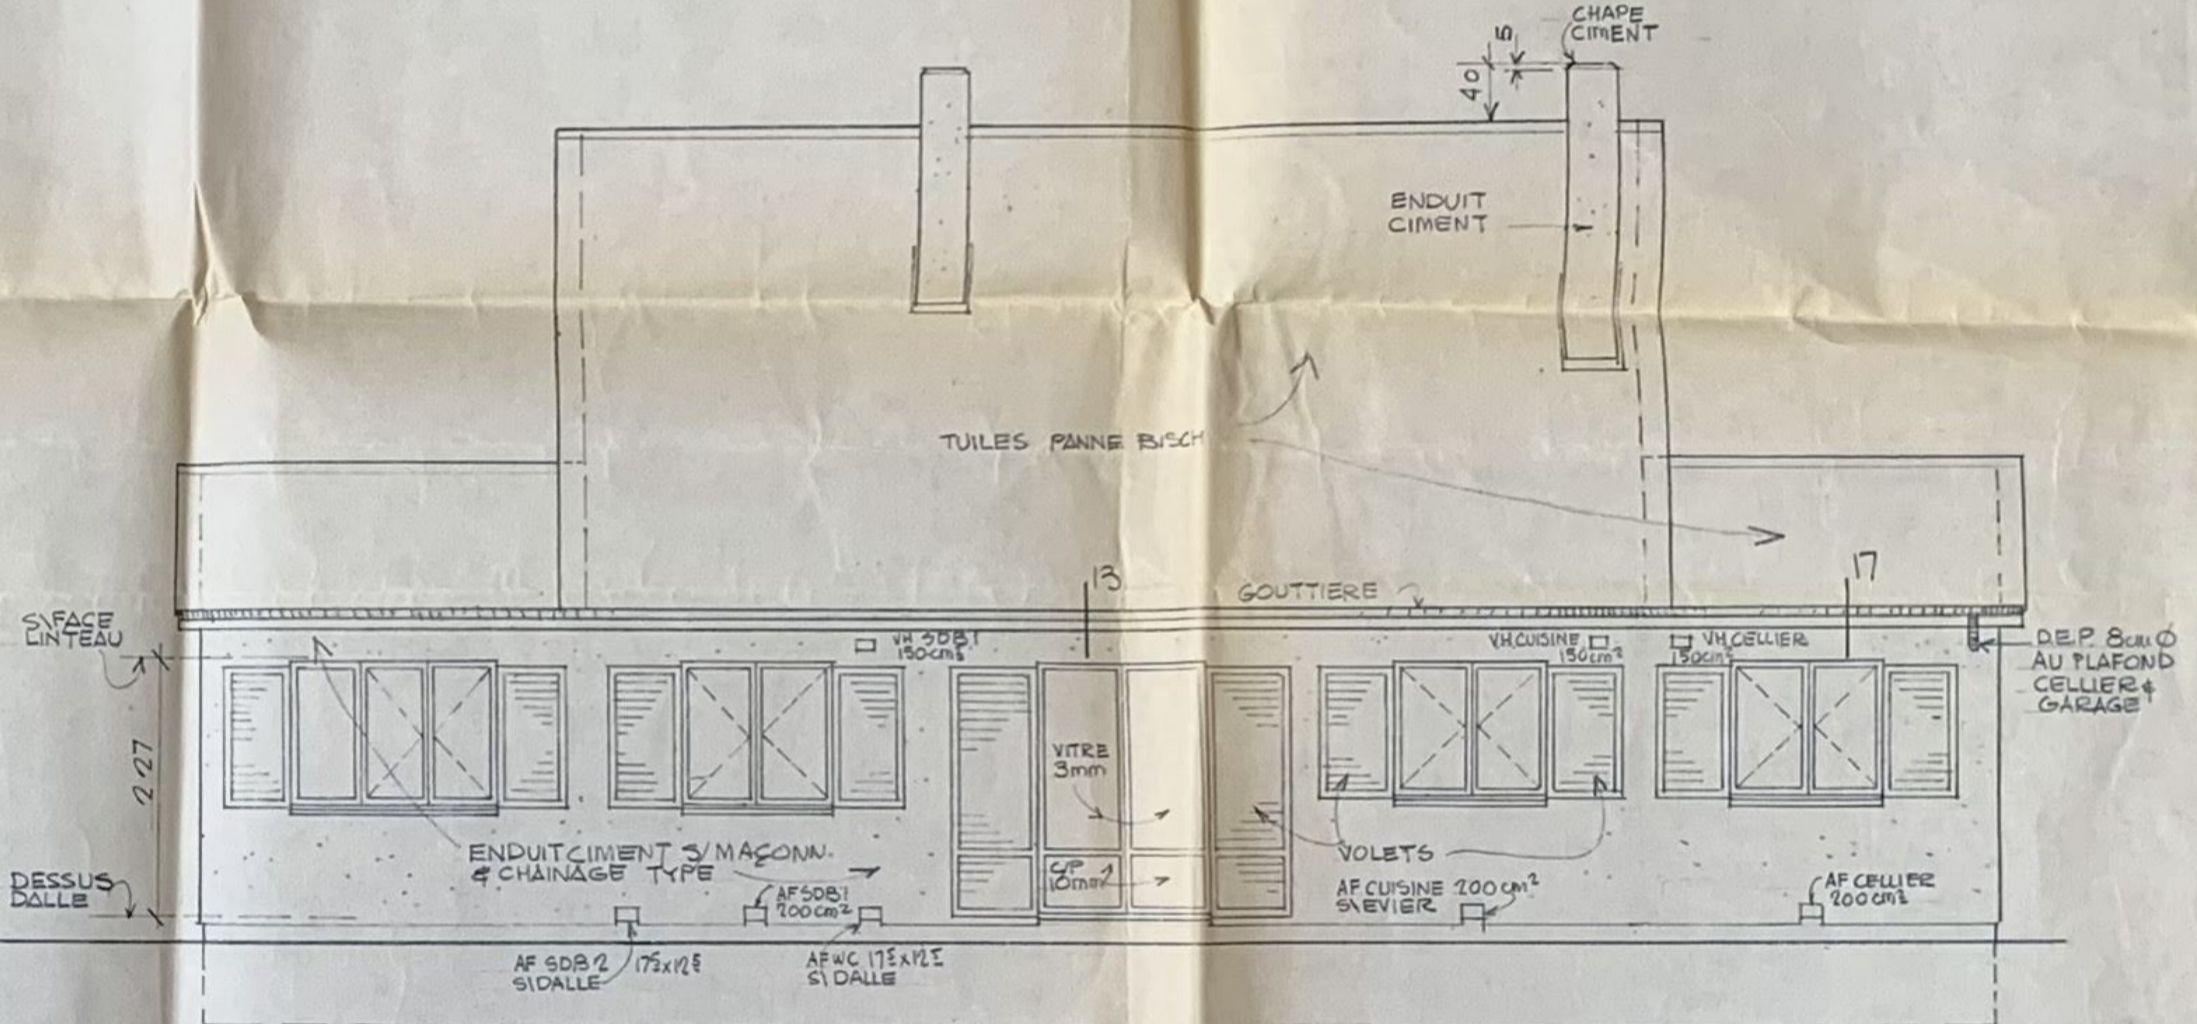

FACADE POSTERIEURE  
 2cm=1m

NOTA  
 VOIR DÉTAILS CHIFFRES  
 FEUILLE 1

S.C.L.C. LES RÉSIDENCES DU CHATEAU 5  
 Le Gérant,  
 Certifié conforme  
 H. H. H.

ANNEXE NO. 4

**EXECUTION**

REVISÉ LE 29 OCT 65  
 FACADES EXTER. ELEV. INTER.

DATE	REF.	DESSIN	FEUILLE	LES RÉSIDENCES
25 JUN 65	PI-65	NICHÉ BIENMANT D.E.S.A.	3 DE 4	DU CHATEAU LE MESNIL ST DENIS

Levitt and Sons  
 PARIS 8

MAISON TYPE B1  
 LE MESNIL ST-DENIS - 950