



058829
 058830
 4 JUN 1966
 1 JUN 1966

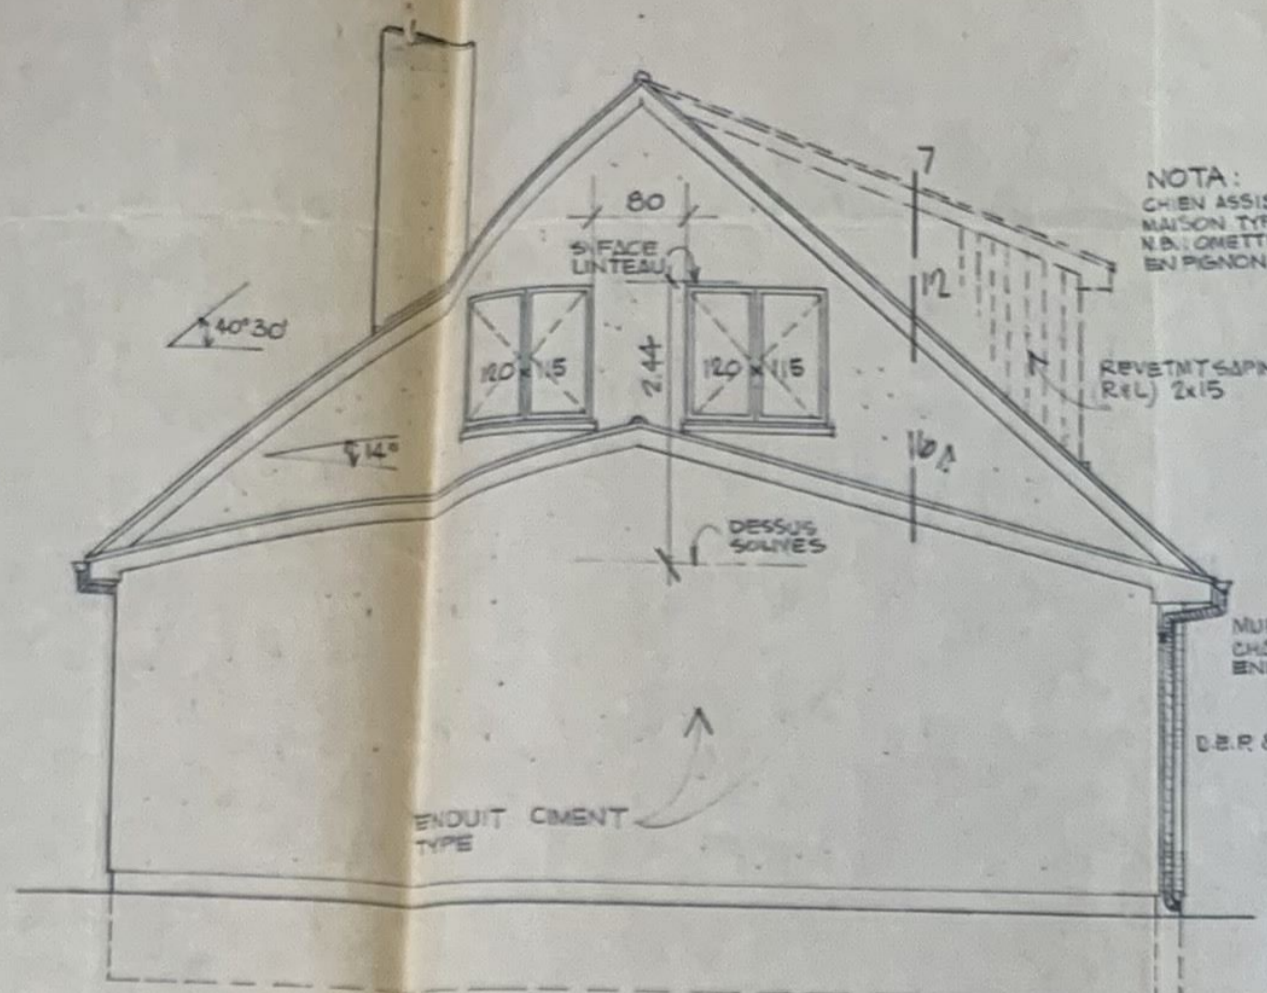


PIGNON & GARAGE (PIGNON & CHAMBRES SIM.)
 2cm=1m

NOTA:
 CHIEN ASSIS PR
 MAISON TYPE BL
 N.B. L'OMETTRE FENETRES
 EN PIGNON PR LE TYPE BL

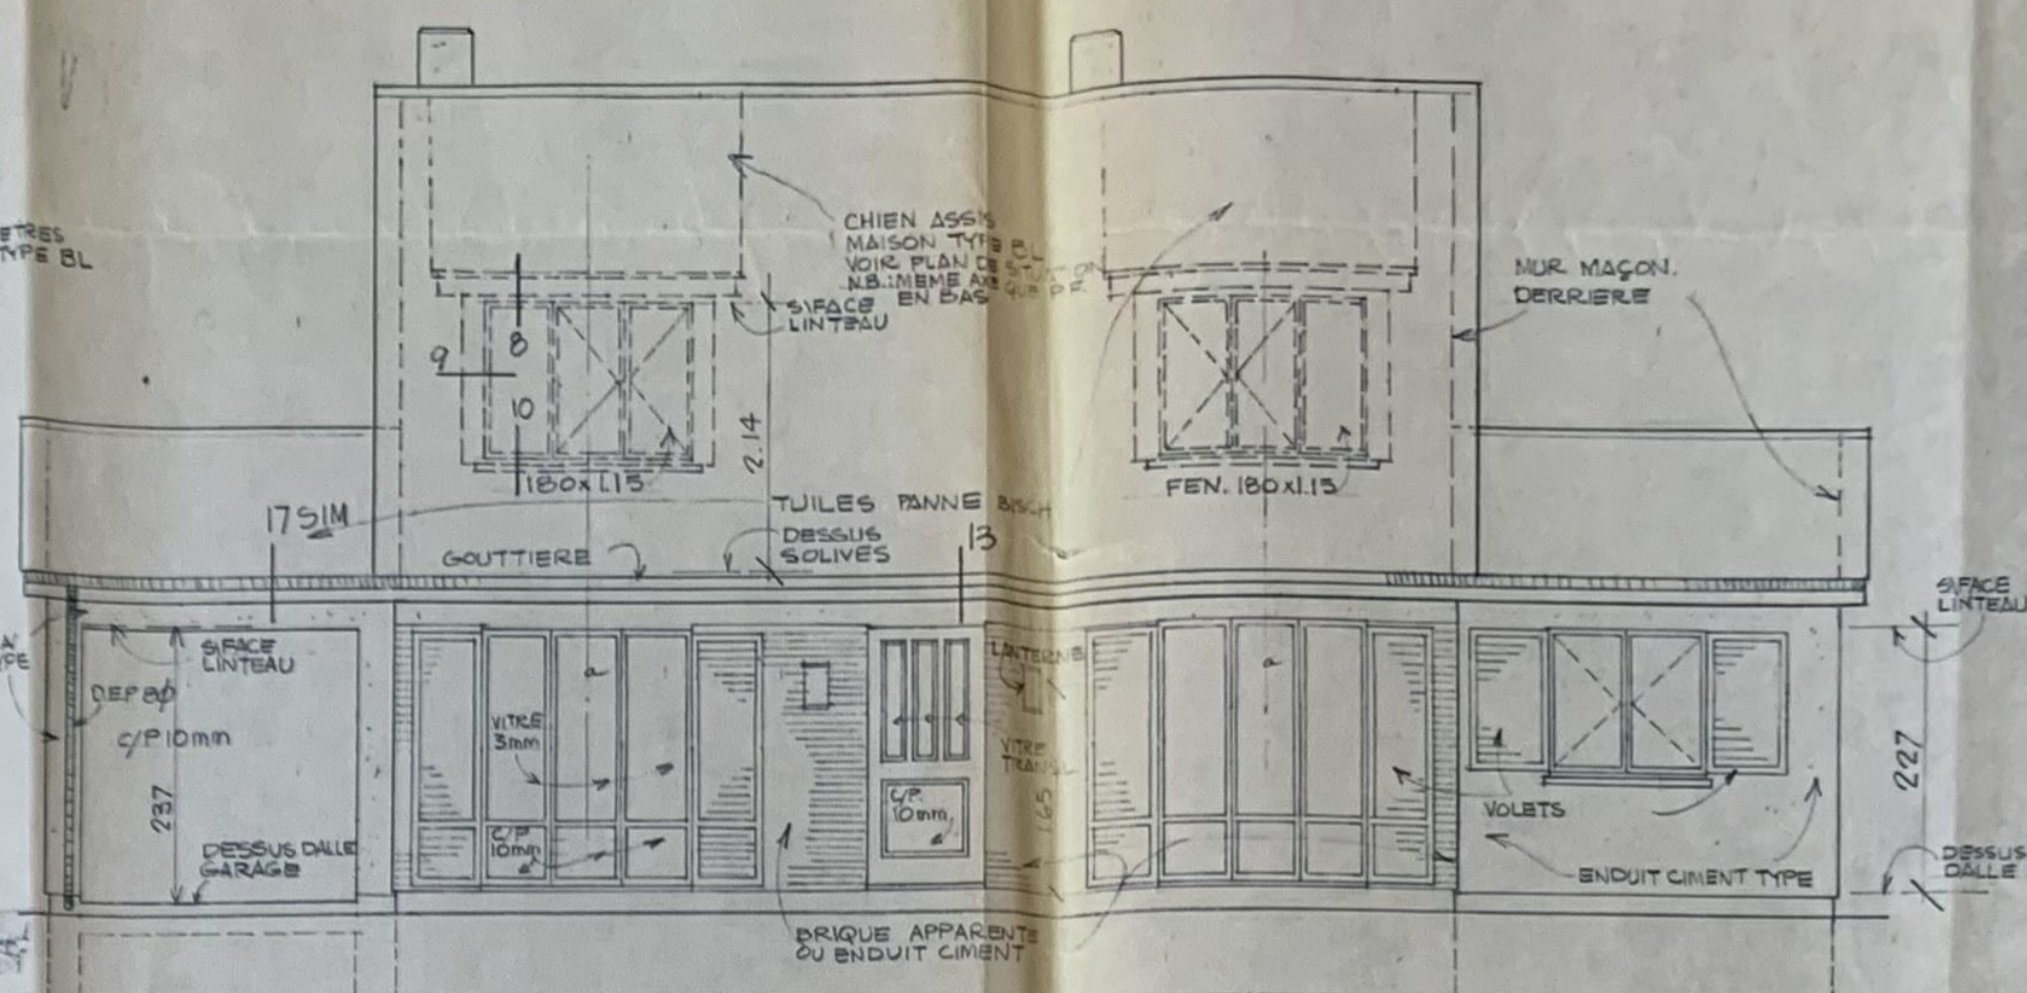

FAÇADE PRINCIPALE
 2cm=1m
 IS DETAILS CHIEN ASSIS FEUILLE 1

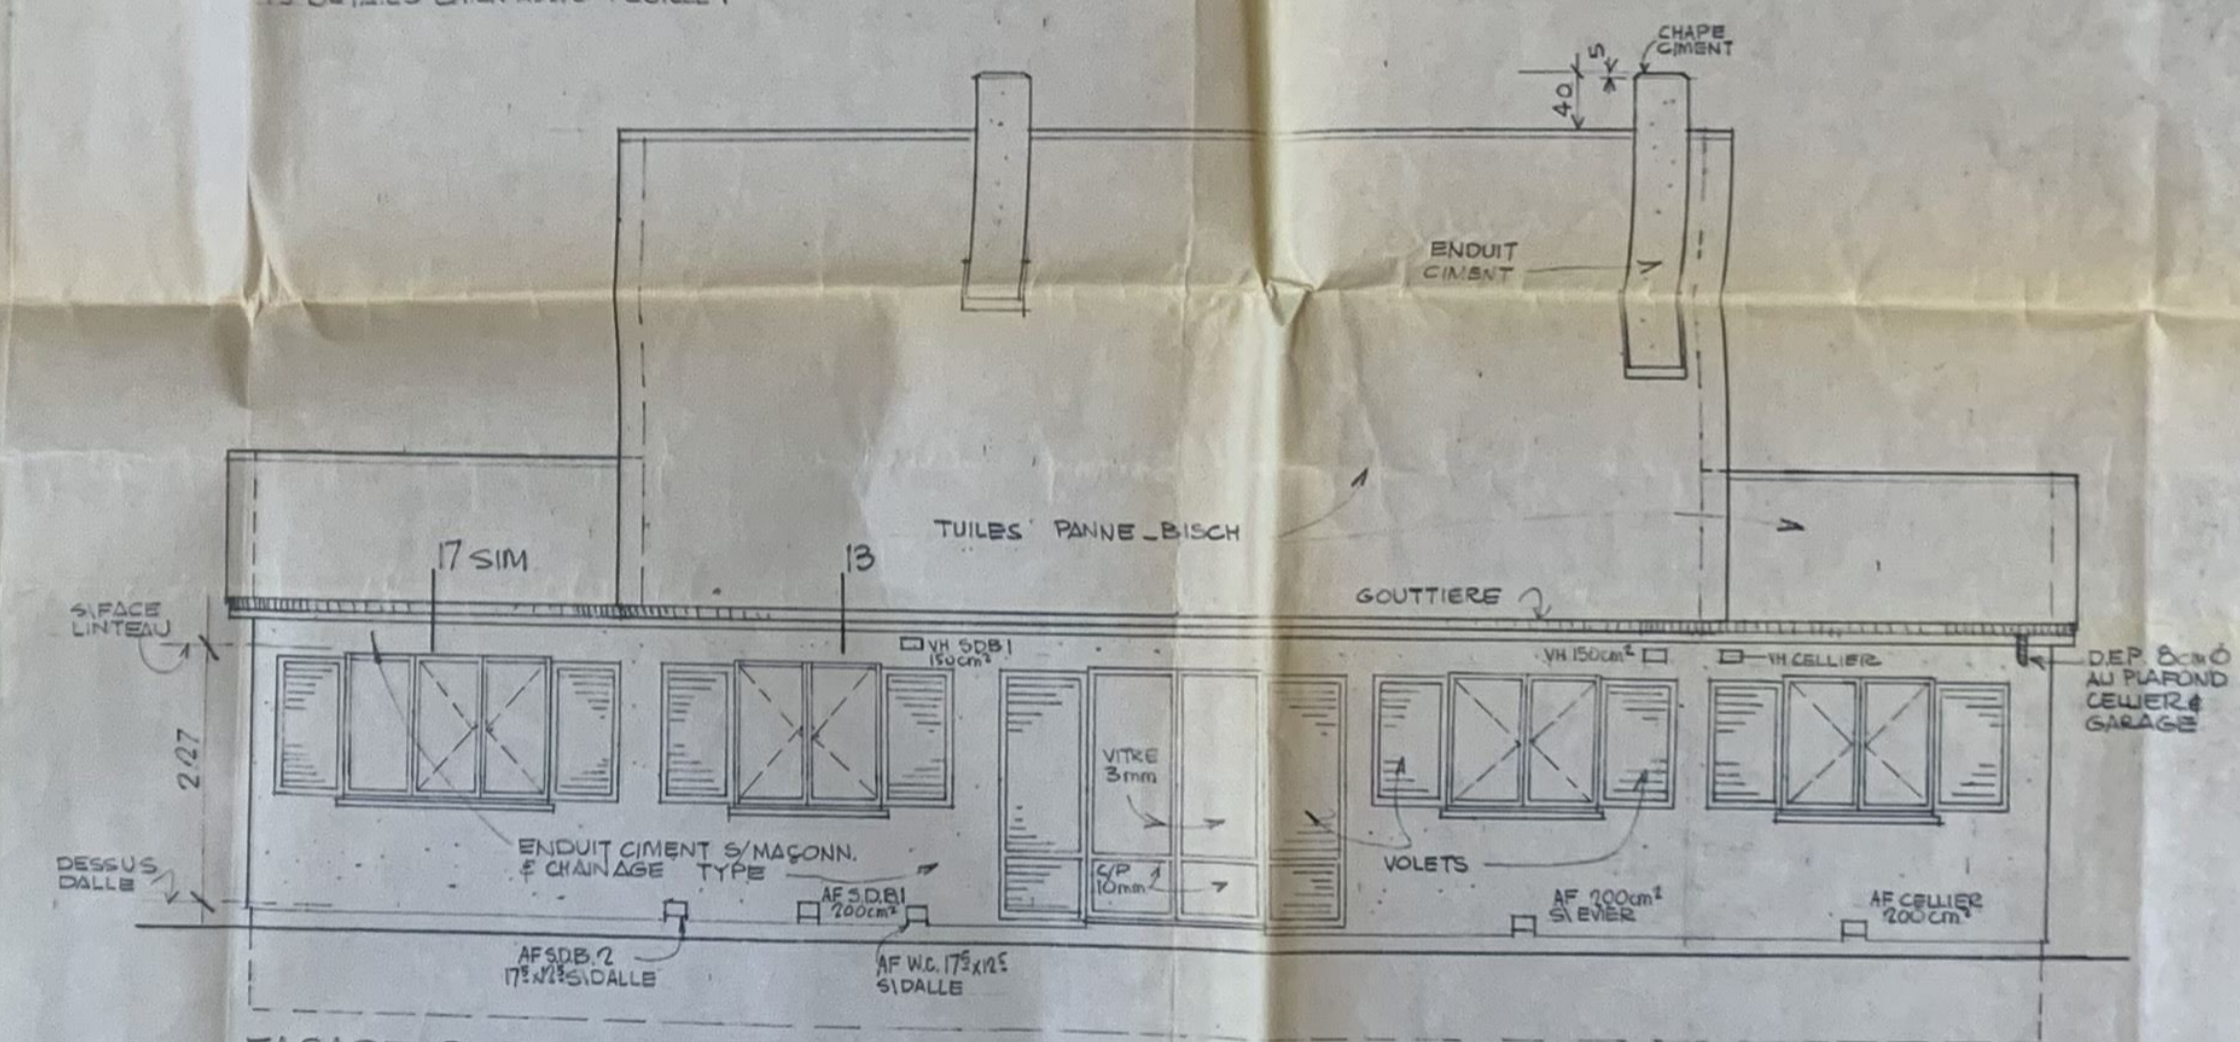

FAÇADE POSTÉRIEURE
 2cm=1m

NOTA
 VOIR DETAILS CHIFFRES
 FEUILLE 1

S.C.L.C. LES RÉSIDENCES DU CHATEAU B
 Le Garant,
 Michel
 Néant


S.C.L.C. LES RÉSIDENCES DU CHATEAU A
 Le Garant,
 Certifié conforme
 H. J. J.

ANNEXE NO 5

REVISÉ LE 29 OCT 65
 FAÇADES EXTER.

EXECUTION

REVISÉ LE 29 OCT 65
 DIM. LUCARNES

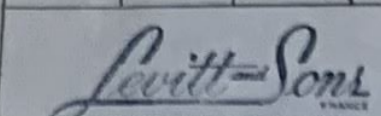DATE	REF	DESSIN	FEUILLE	LES RÉSIDENCES DU CHATEAU LE MESNIL SIDENIS
29 JUN 65	PI-65	MICHEL DE SA	3 de 4	MAISON TYPE B
				B2.