




058831  
 058832  
 4 JUN 1966  
 500  
 500  
 4 JUN 1966

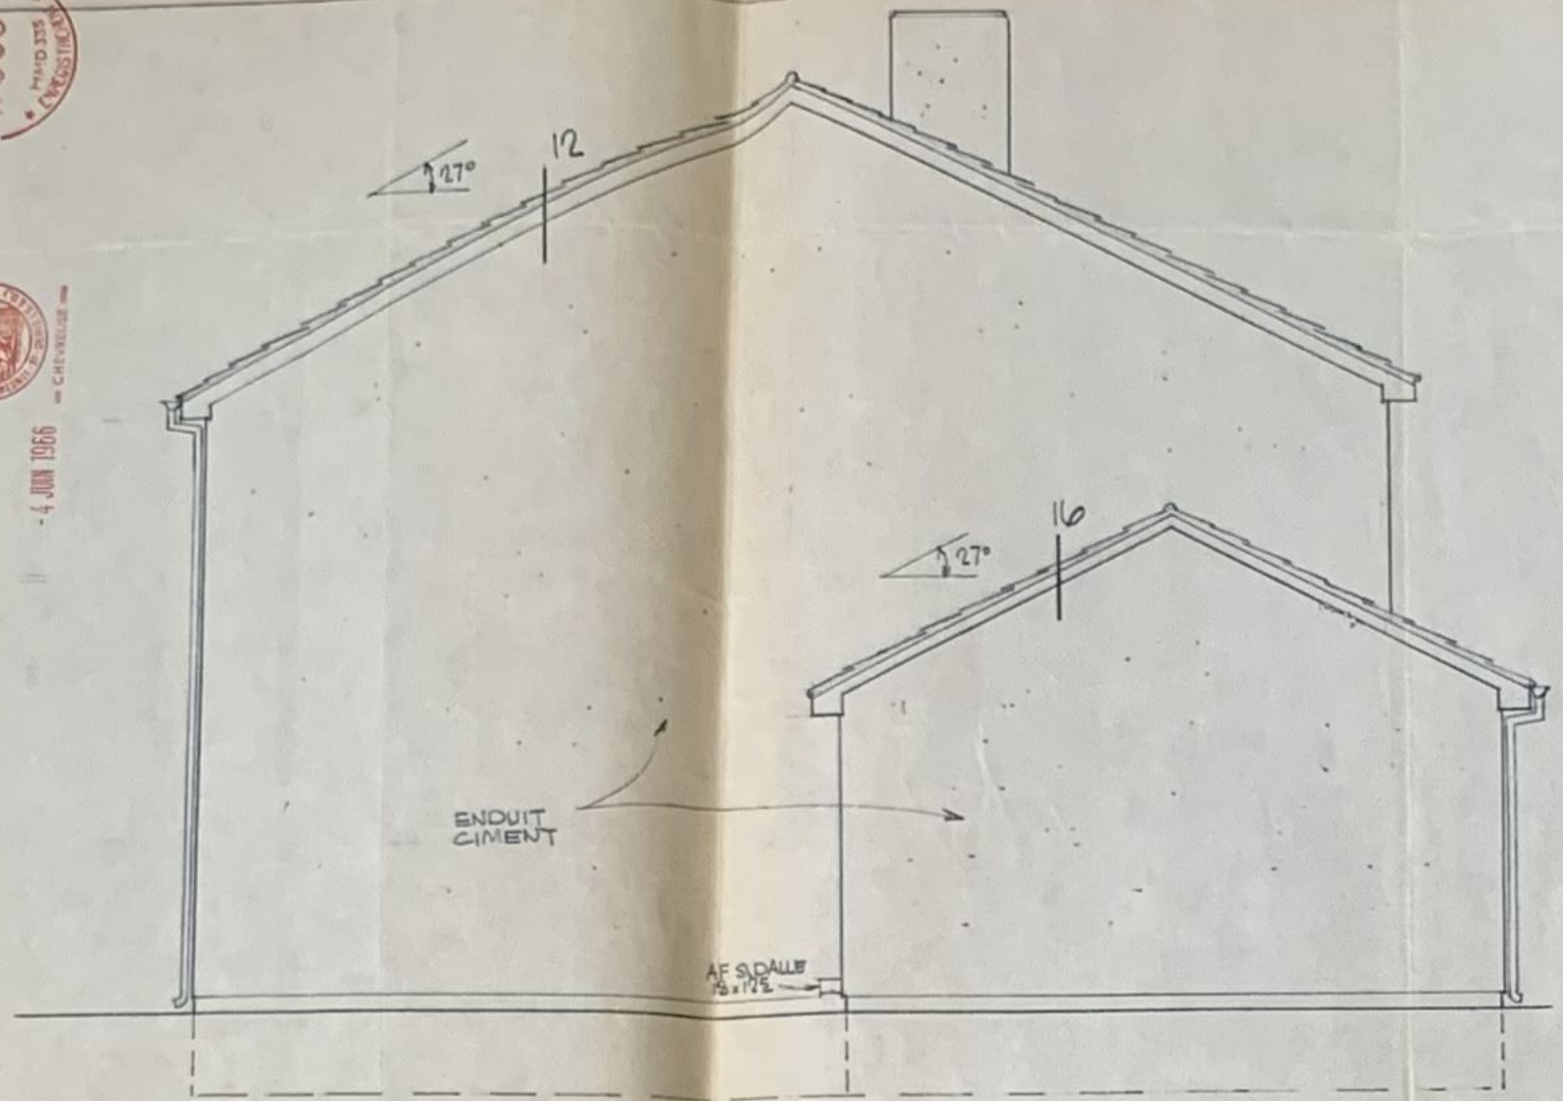

FACADE LATÉRALE TYPE  
 2cm=1m

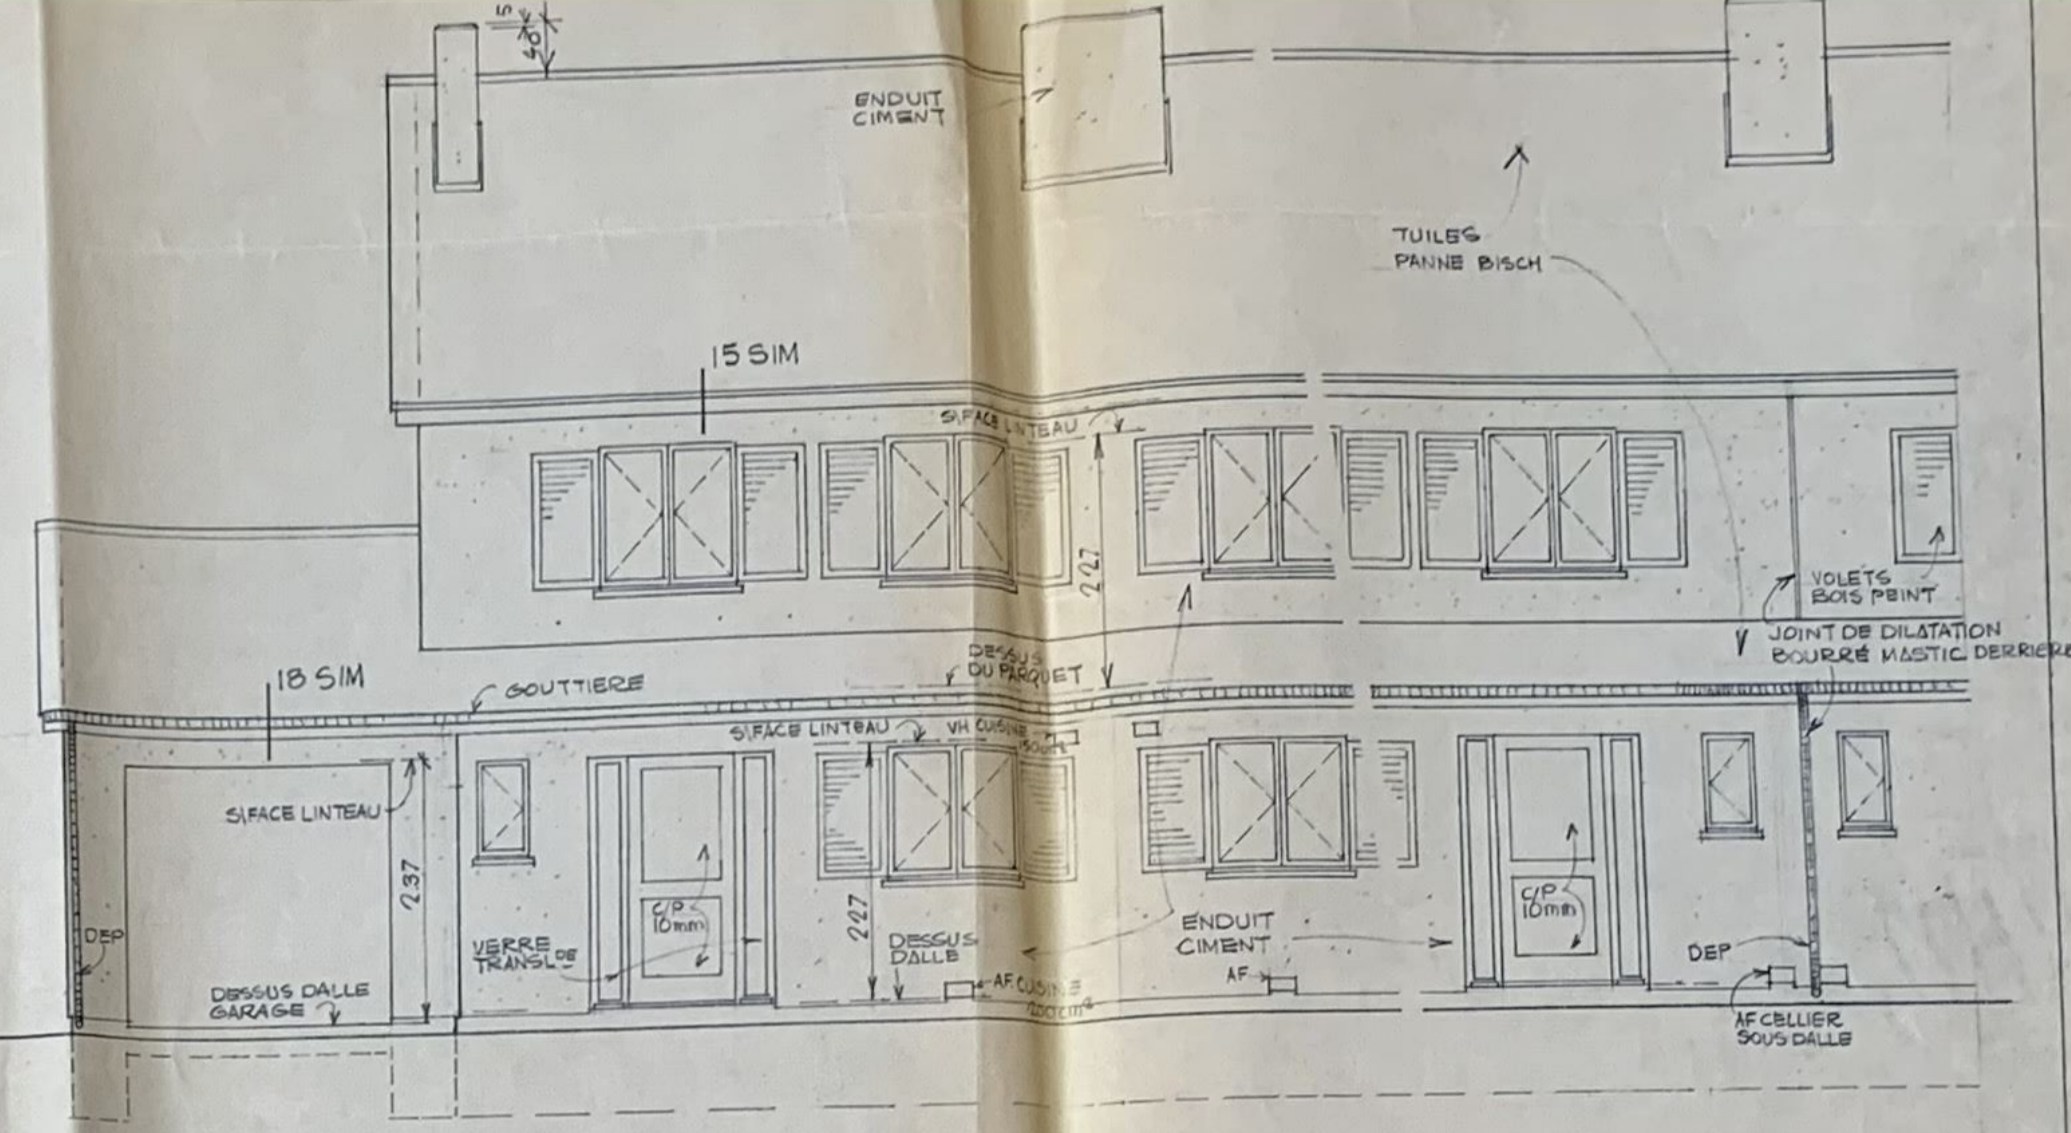


FACADE PRINCIPALE  
 2cm=1m

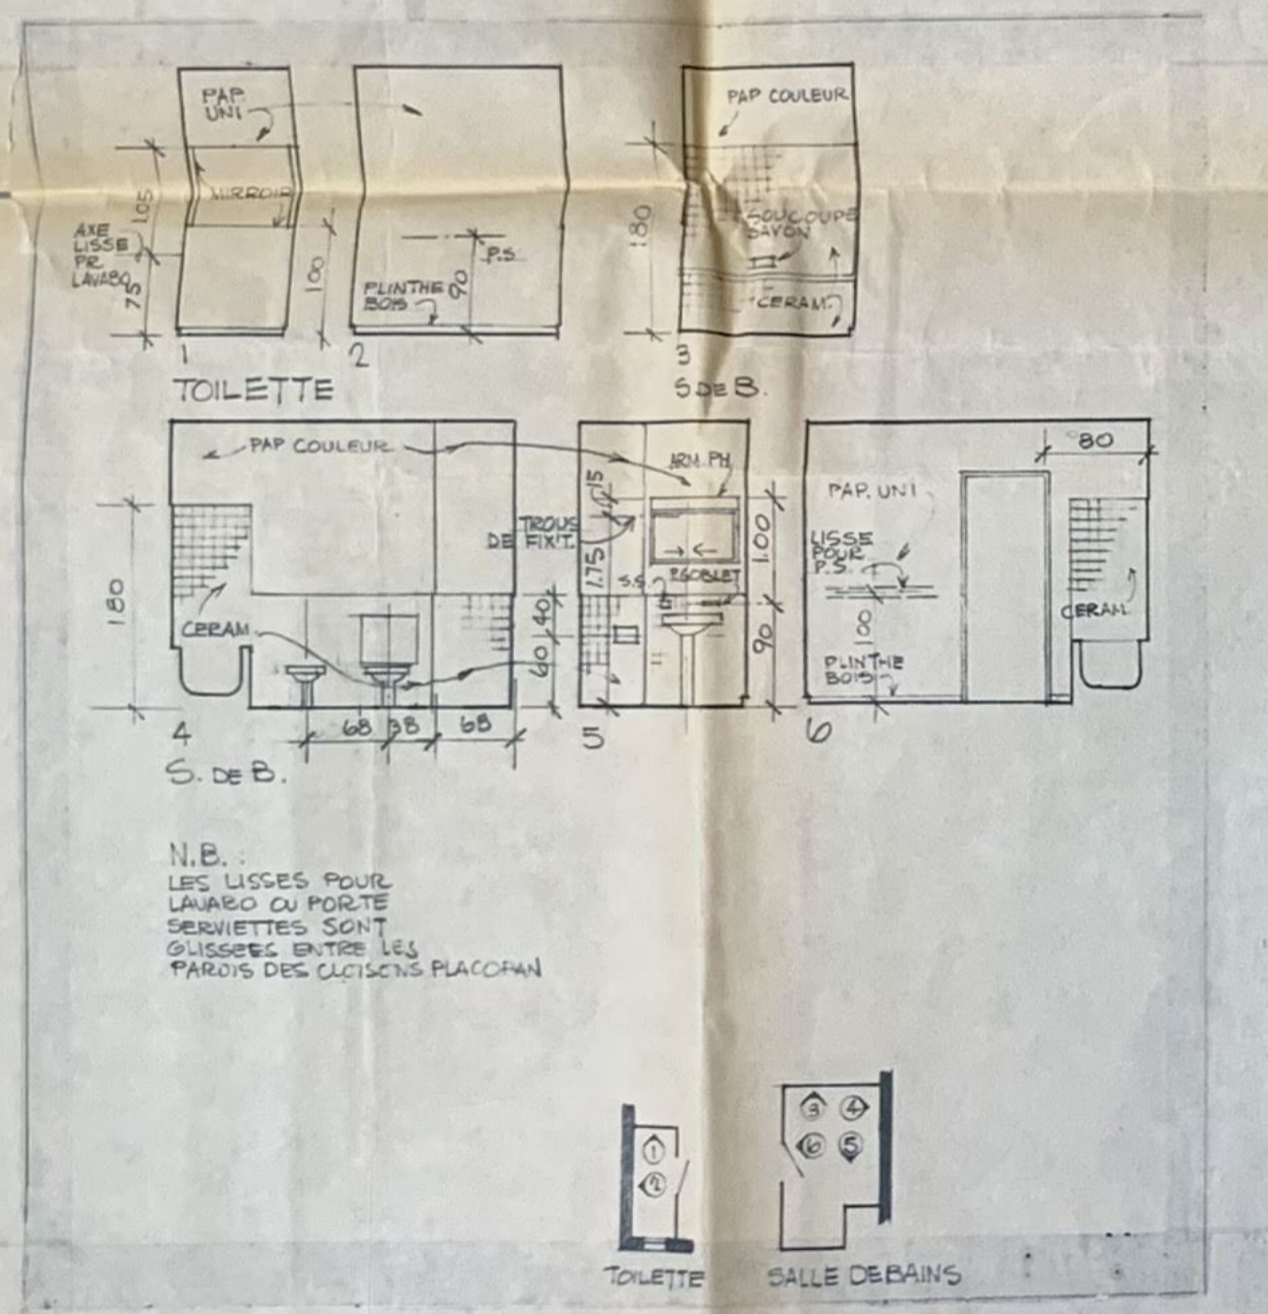

ELEVATIONS INTERIEURES  
 2cm=1m

N.B.  
 LES LISSES POUR  
 LAVAIRIOU DU PORTE  
 SERVIETTES SONT  
 GLISSÉES ENTRE LES  
 PAREIS DES CLOISONS PLACOPAN

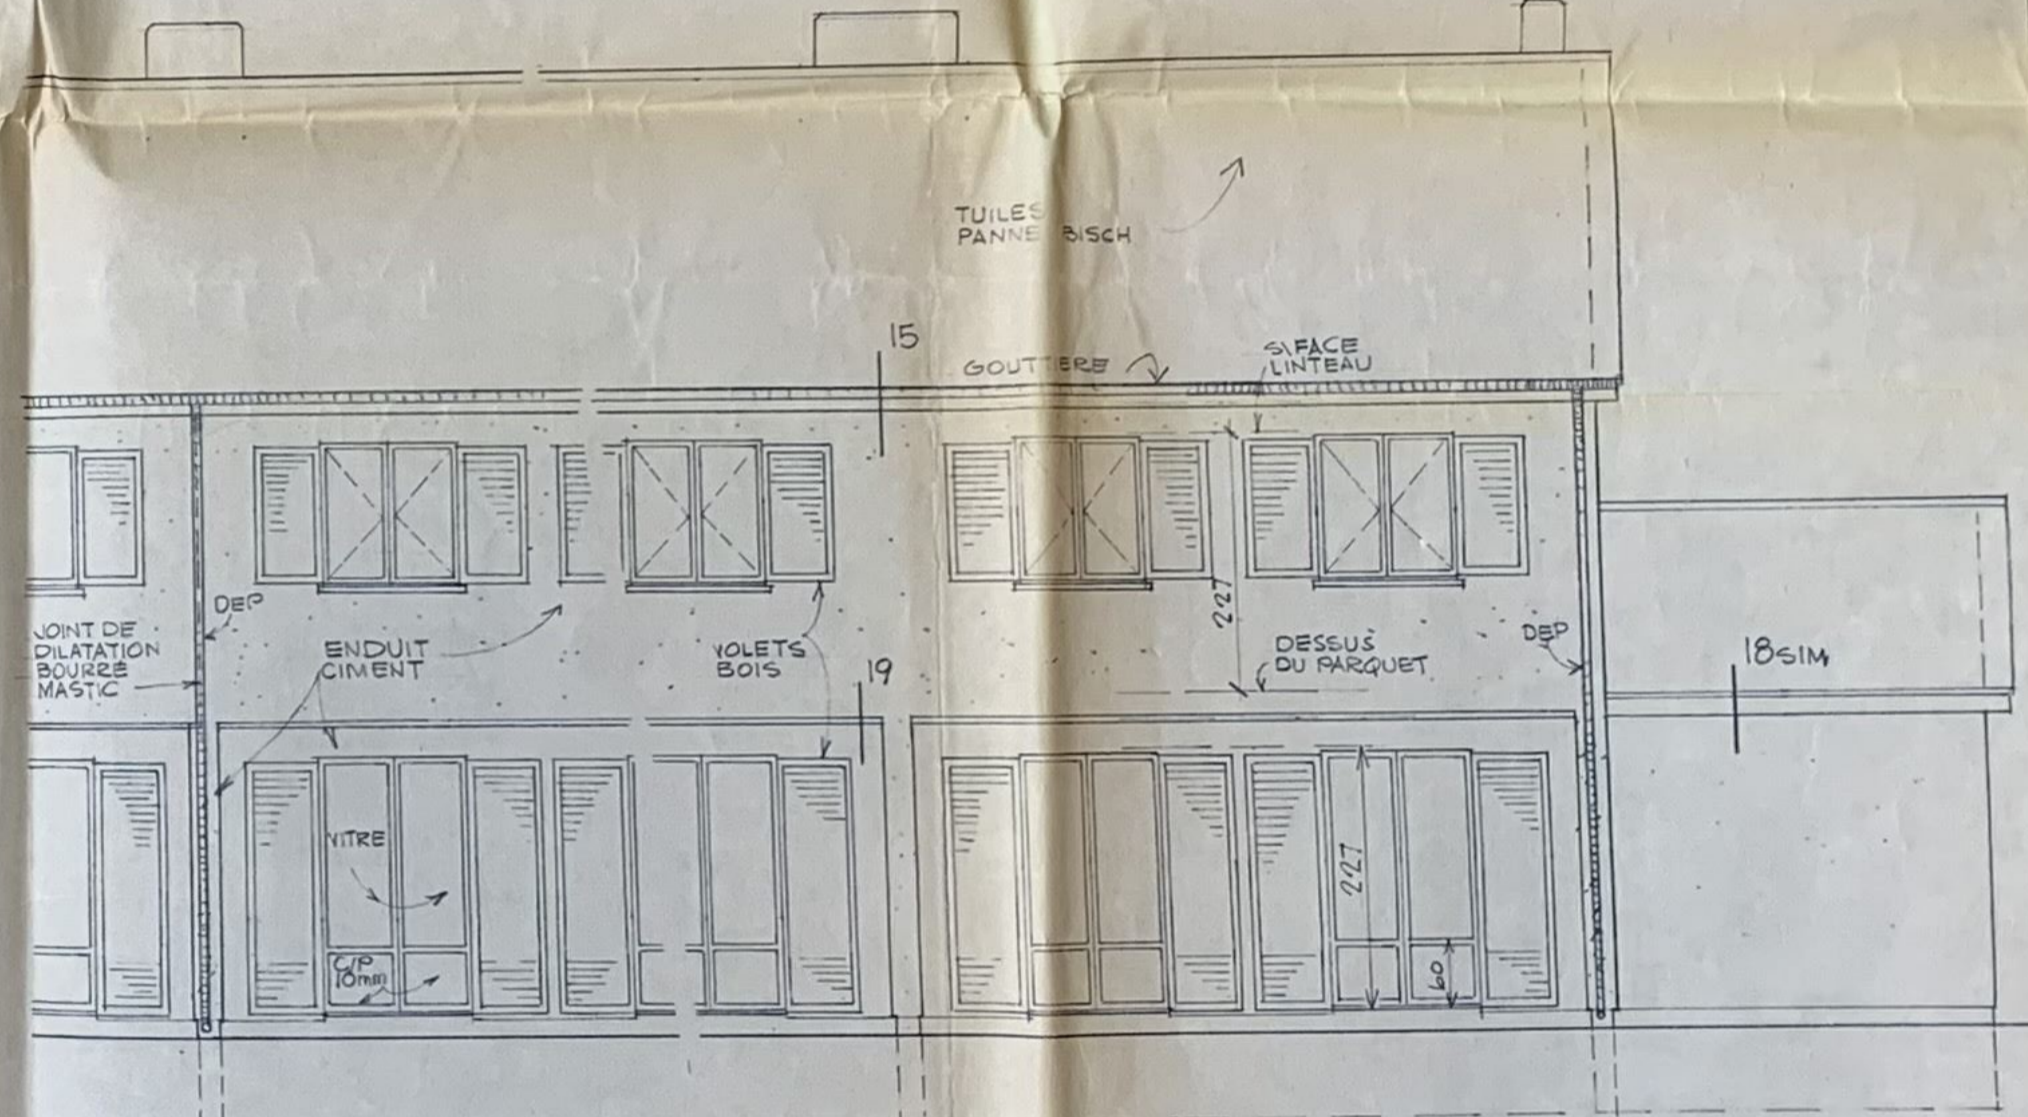

FACADE POSTÉRIEURE  
 2cm=1m

NOTA  
 VOIR DETAILS CHIFFRES  
 FEUILLE I

S.C.I.C. LES RÉSIDENCES DU CHATEAU B  
 Le Gérant,  
*Michel Bismant*

S.C.I.C. LES RÉSIDENCES DU CHATEAU A  
 Le Gérant,  
 Certifié conforme  
*Horay*

ANNEXE NO. 6

RÉVISÉ LE 29 OCT 65  
 FAÇADES EXTER., PLOMBERIE, CHAUFFAGE, ÉLEV. INTER.

DATE	REF	DESSIN	FEUILLE	LES RÉSIDENCES DU CHATEAU LE MESNIL ST DENIS
25 JUN 65	PL-65	MICHEL BISMANT	3 DE 5	

*Levitt and Sons*  
 FRANCE  
 91, FAUBOURG ST HONORÉ  
 PARIS 8

MAISON TYPE C  
 ANNEXE NO. 6  
 LE MESNIL ST DENIS S.O.

**EXECUTION**